

LOKALINDELNING

Utrymmet kan delas i 4 lokaler.

De kan kopplas ihop med skjutdörrar för att ha möjlighet att slå ihop 2 st utan byggåtgärd, (se exempel "cykelverkstad" nedan)

Bef. kontorsyta skulle kunna hyras ut som en gemensam yta med möjlighet till pausrum, bokningsbart mötesum, kontorsplats, osv, eller som en egen lokal

LOA:

Gemn. lokal / Kontor : 140 kvm

LOA inkl. WCPaket:

3x 345 kvm

1x 450 kvm

WC paket = 16,5 kvm

TOTAL LOA: CA 1625 KVM

NYA ELEMENTER SOM TILLÄGGS I FASADEN:

Ö = Öppningsbart pardörrar

bxh= 2400x2500 mm

Antal x9 st

F1= Fast glasparti, med mellansprojs lika

parrdörrar. bxh =2400x2500 mm

Antal x14 st

F2= Fast glasparti bxh=4600x2500 mm

Antal x2 st

HYRESGÄST
EXEMEL:


KONTOR /
GEMENSAMT
UTRYMME

KONFERENS
UTSTÄLLNING

GYM
SPORTS, DANS

CYKELVERKSTAD

HANDARBETARBETE
(KERAMIK/SNICKERI)

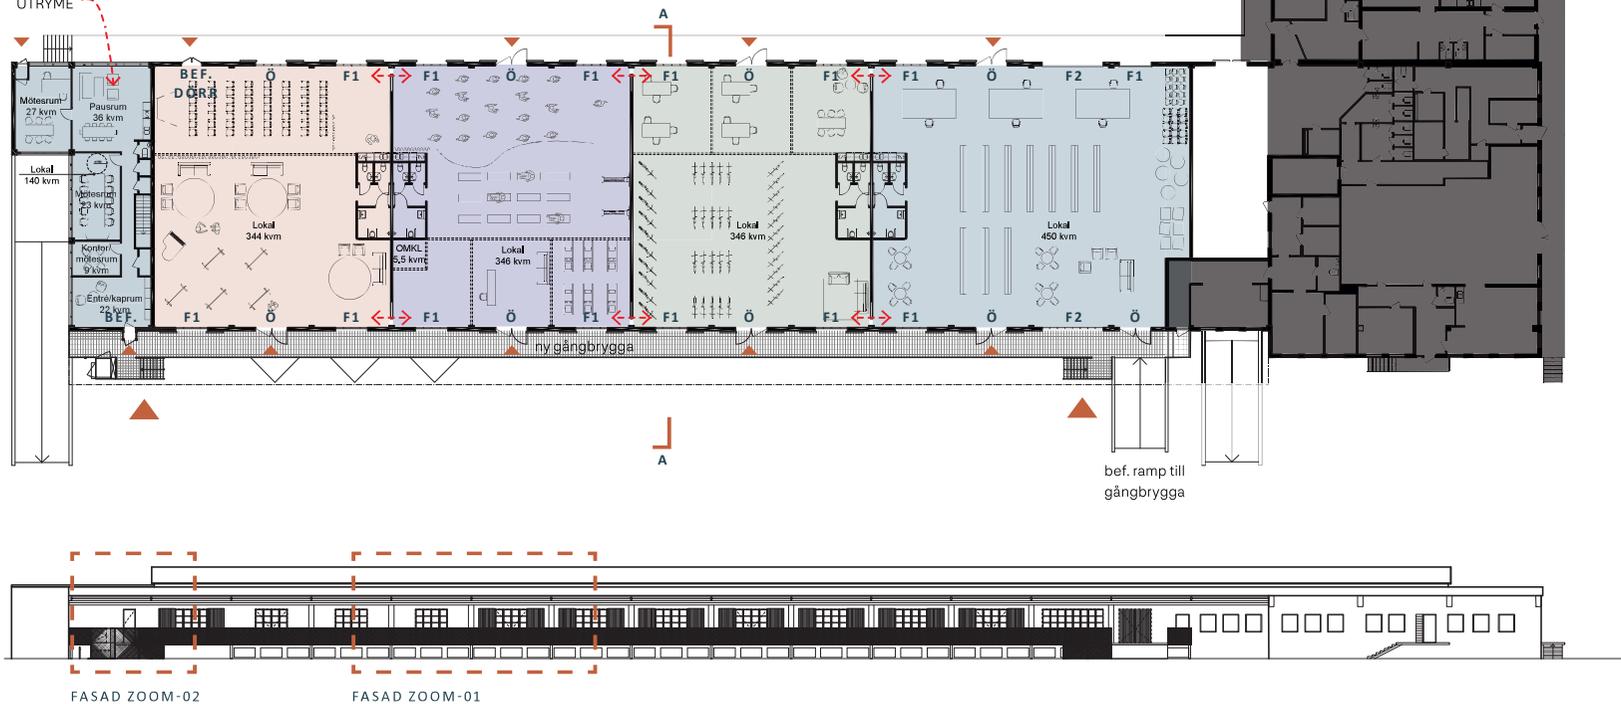

FASAD MOT VÄSTER 1:400

