





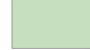

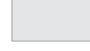
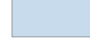

CASTELLUM

Adress: Sörhallstorget 10

Yta: 84 m<sup>2</sup>

Lokaltyp: Kontor

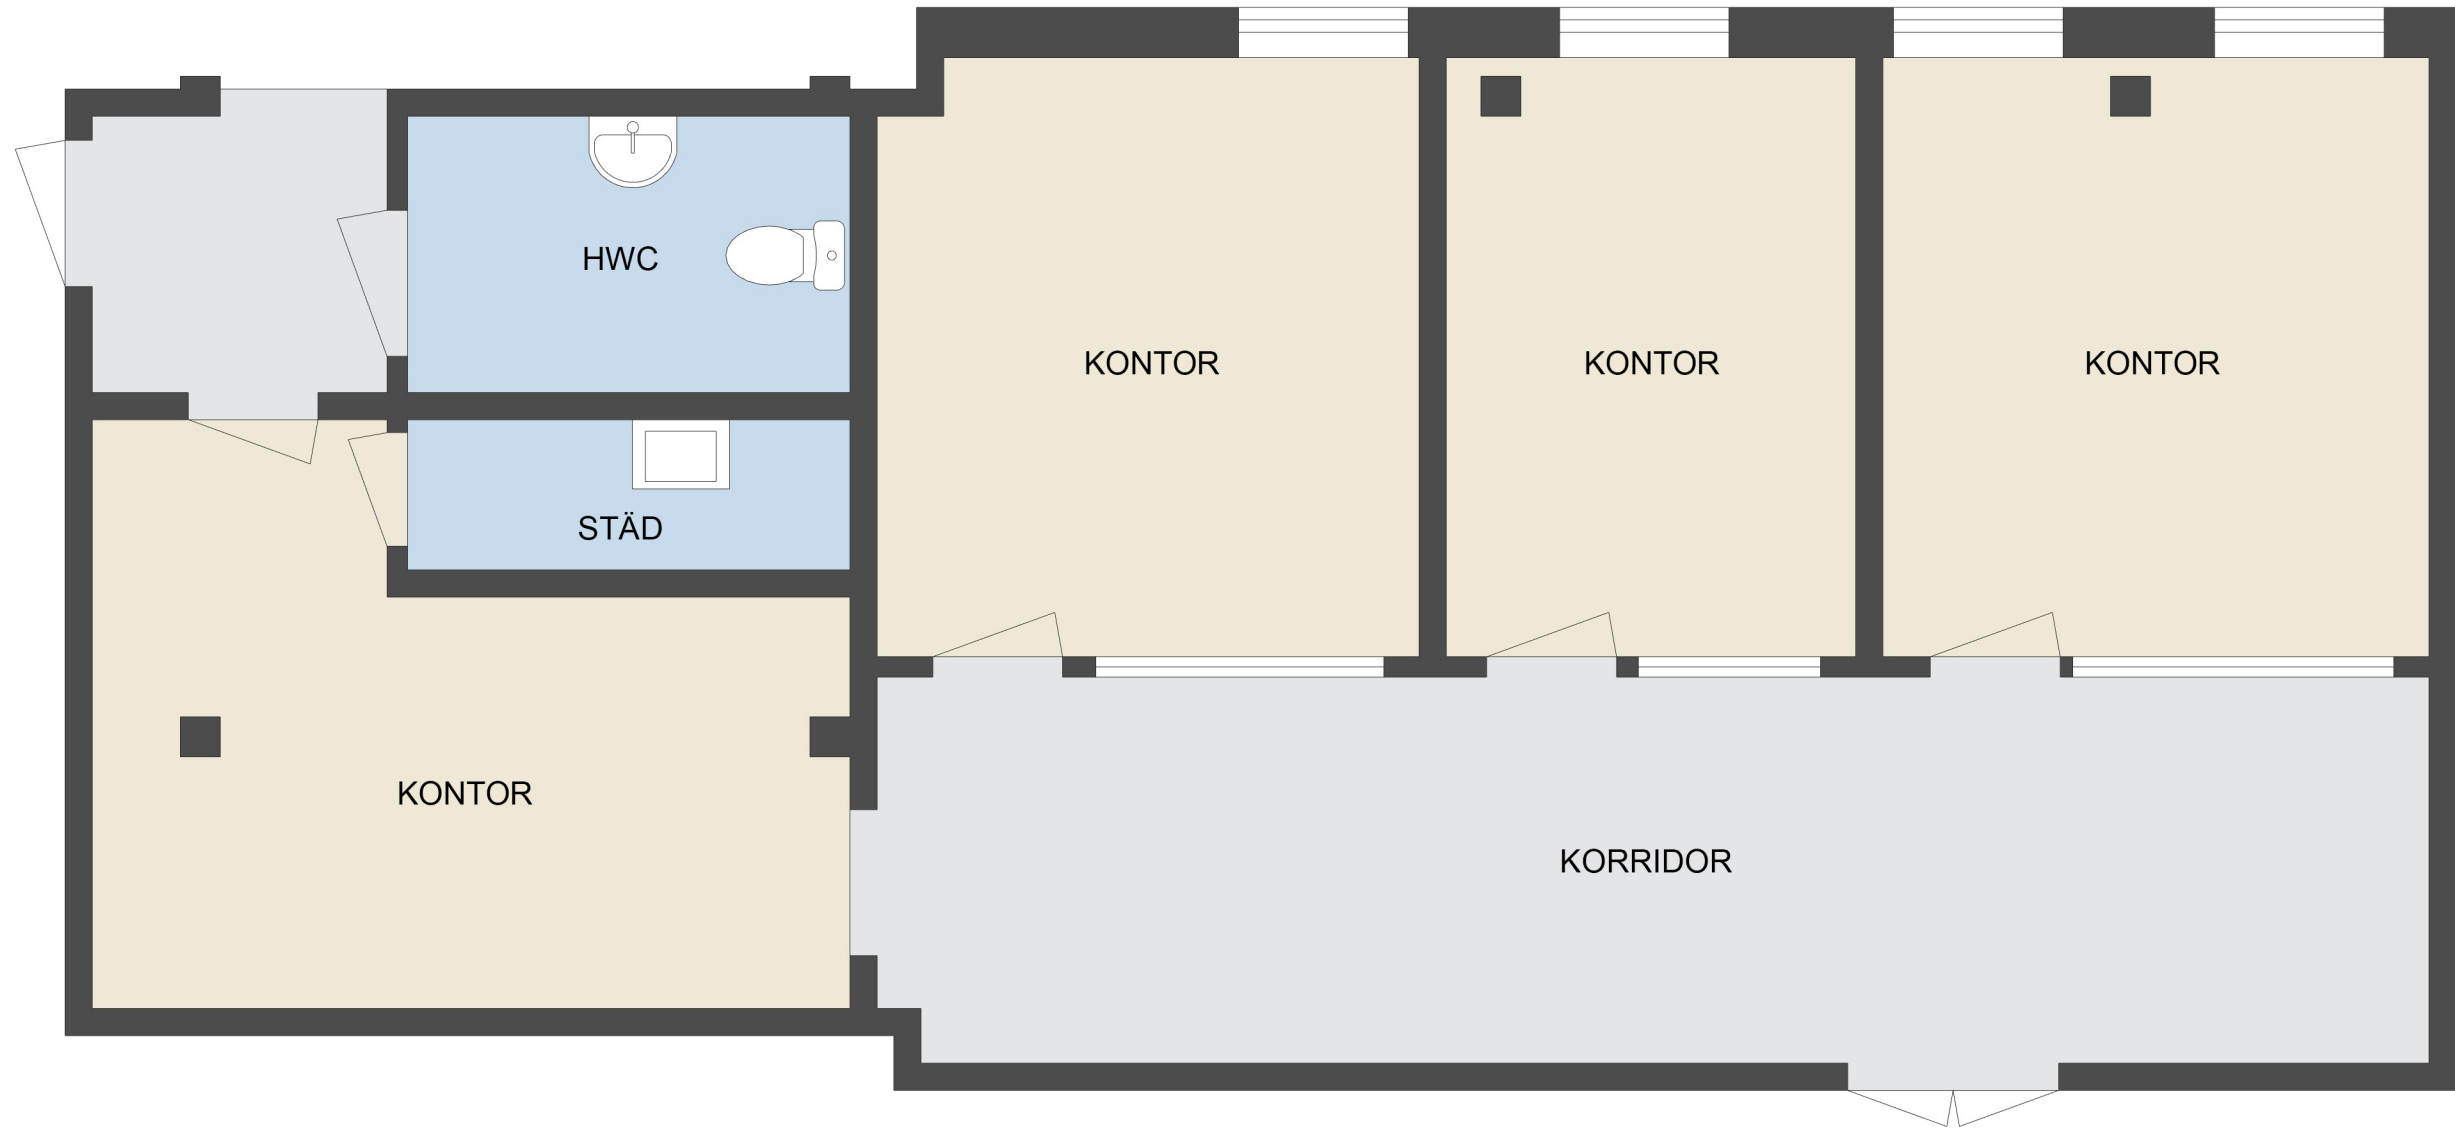

-  Kontorsyta
-  Möte/Konferens/Samtal
-  Pentry
-  Allmänna ytor
-  WC/RWC/Städ/Dusch
-  Förråd/Teknik

Med reservation för avvikelser.  
Eventuell möblering är endast ett förslag och  
kanske inte är genomförbar i verkligheten.