


HÅLLSTUGAN PLAN 11 (1tr)

Möbleringsskiss Alternativ 2

NYA TORGET

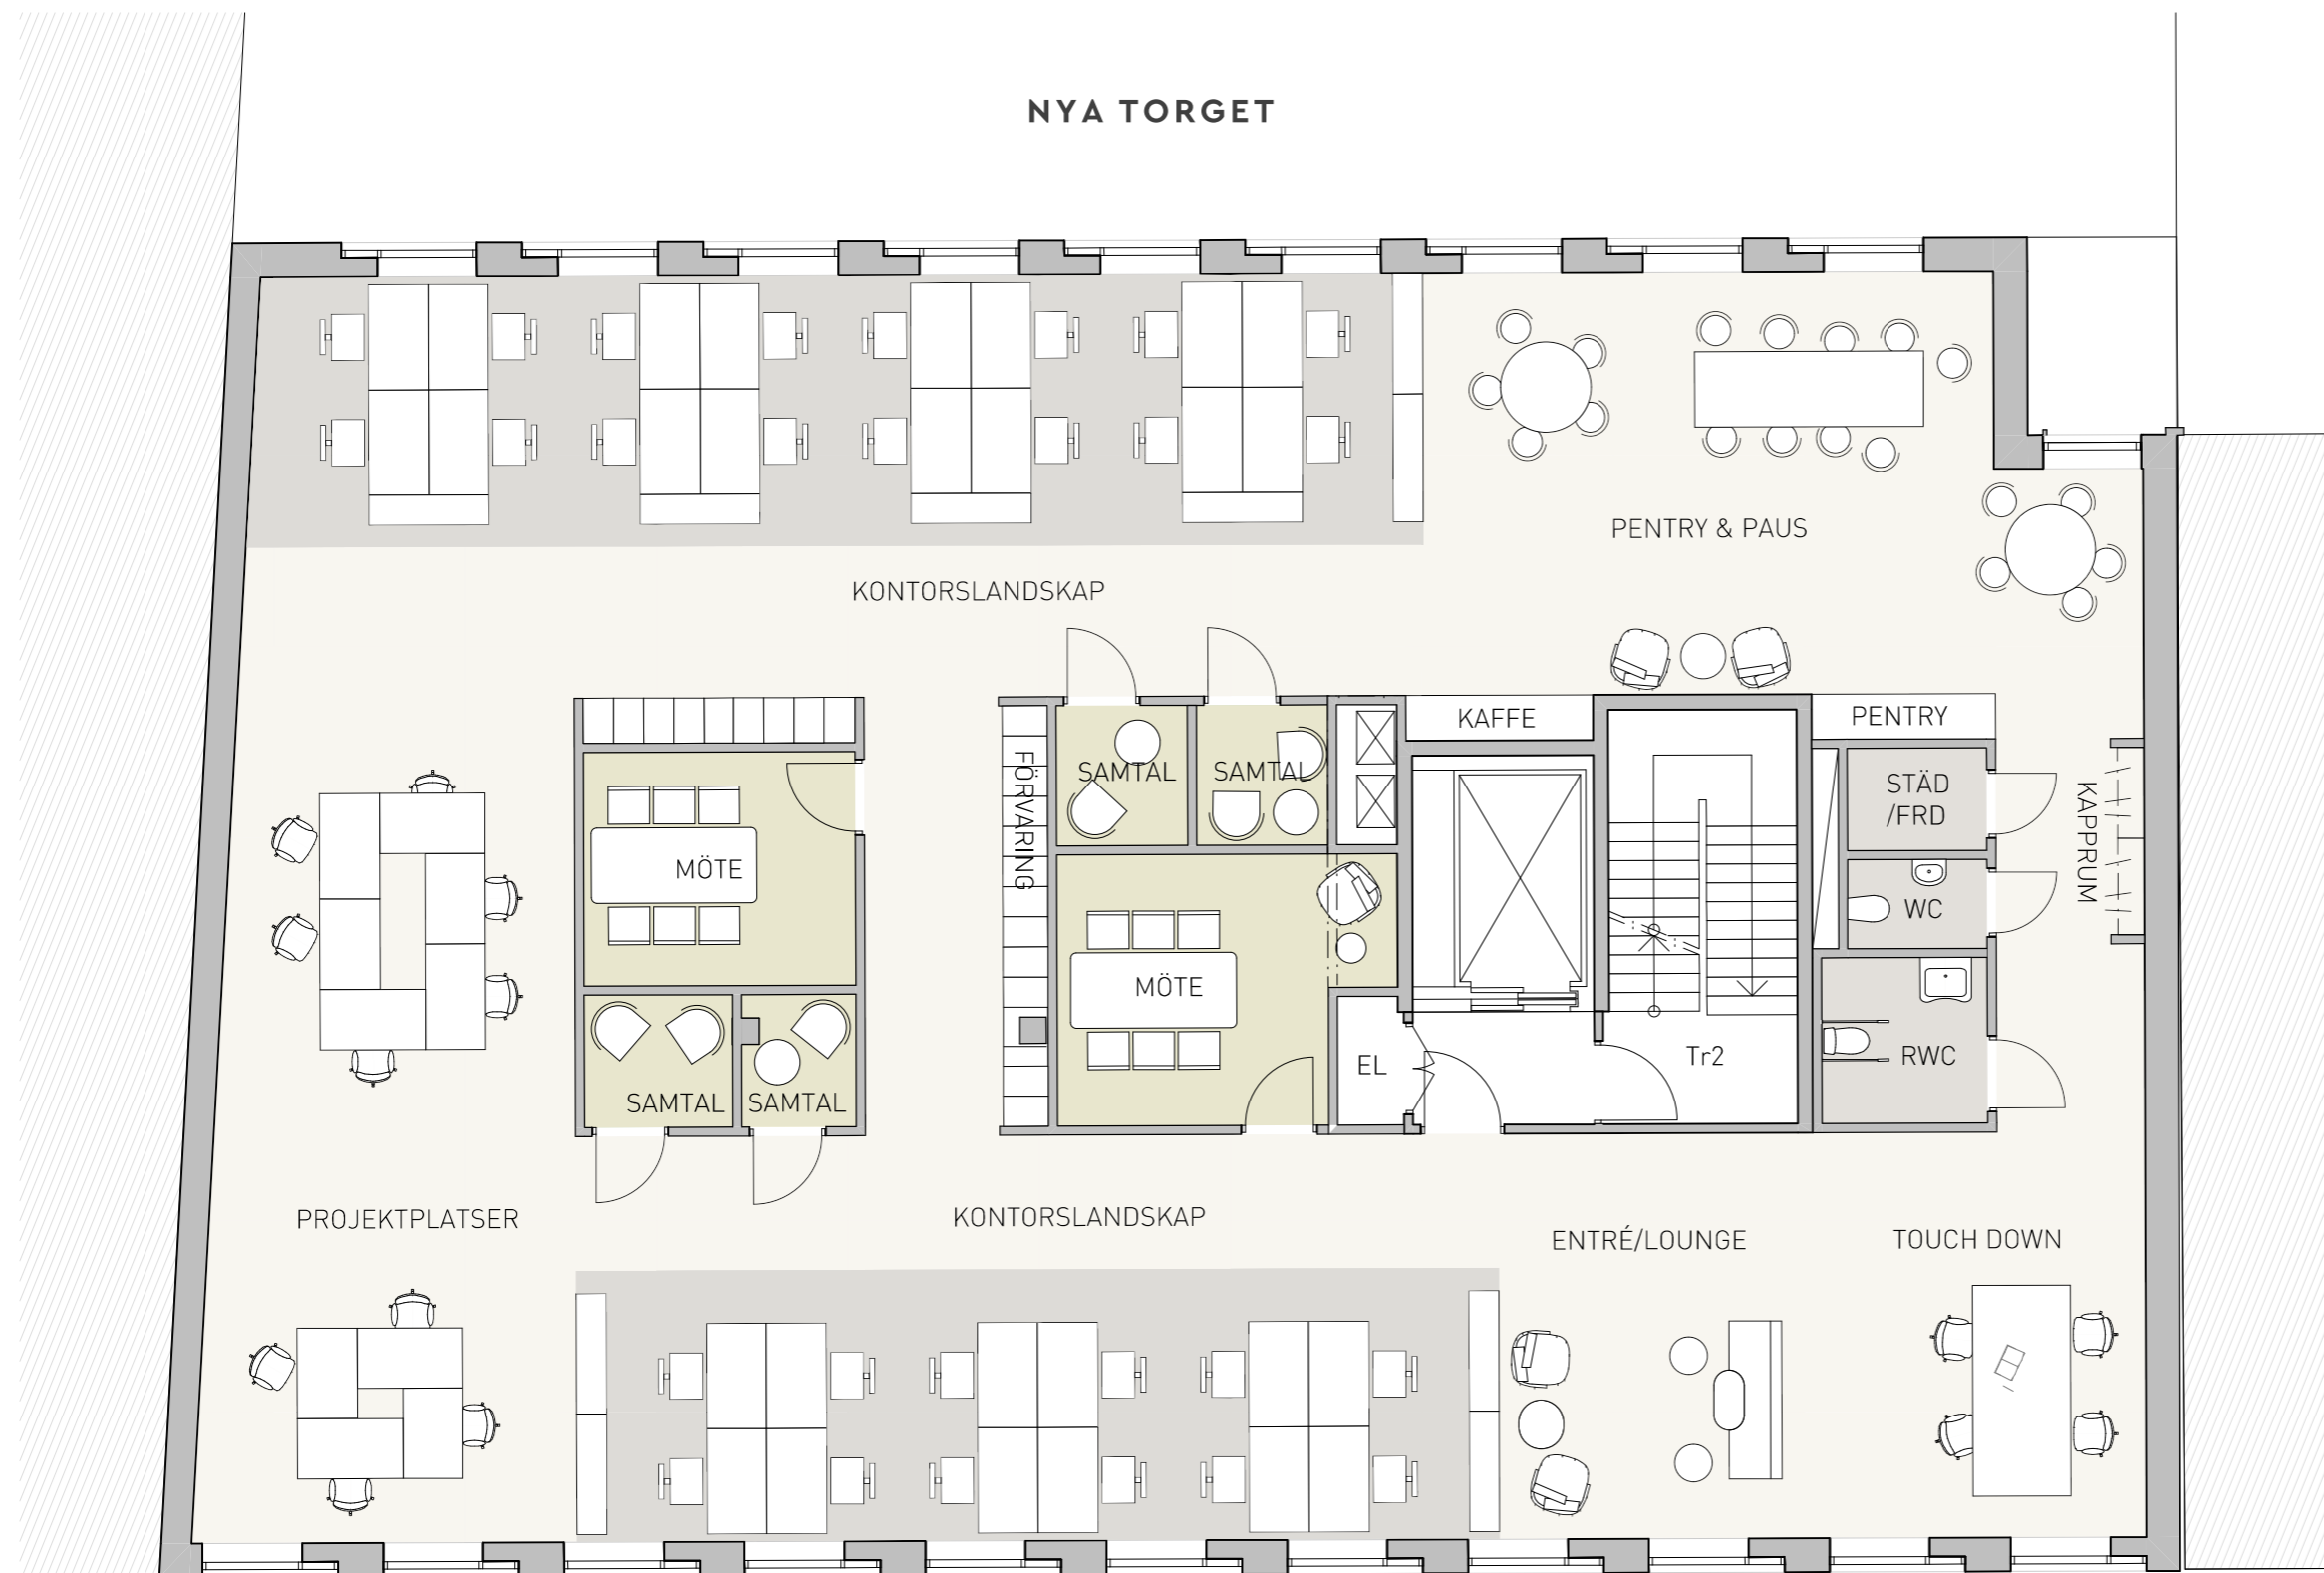

KONTORSLANDSKAP

PENTRY & PAUS

FÖRVARING

SAMTAL

SAMTAL

KAFFE

PENTRY

STÄD /FRD

WC

KAPPRUM

MÖTE

MÖTE

EL

Tr2

RWC

SAMTAL

SAMTAL


PROJEKTPLATSER

KONTORSLANDSKAP

ENTRÉ/LOUNGE

TOUCH DOWN

STORTORGET

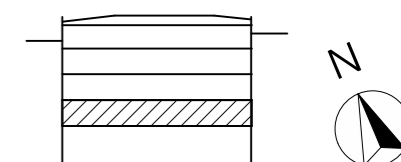

SKALA 1:100

