Detta dokumentet har signerats genom digitala signeringstjänsten GetAccept.

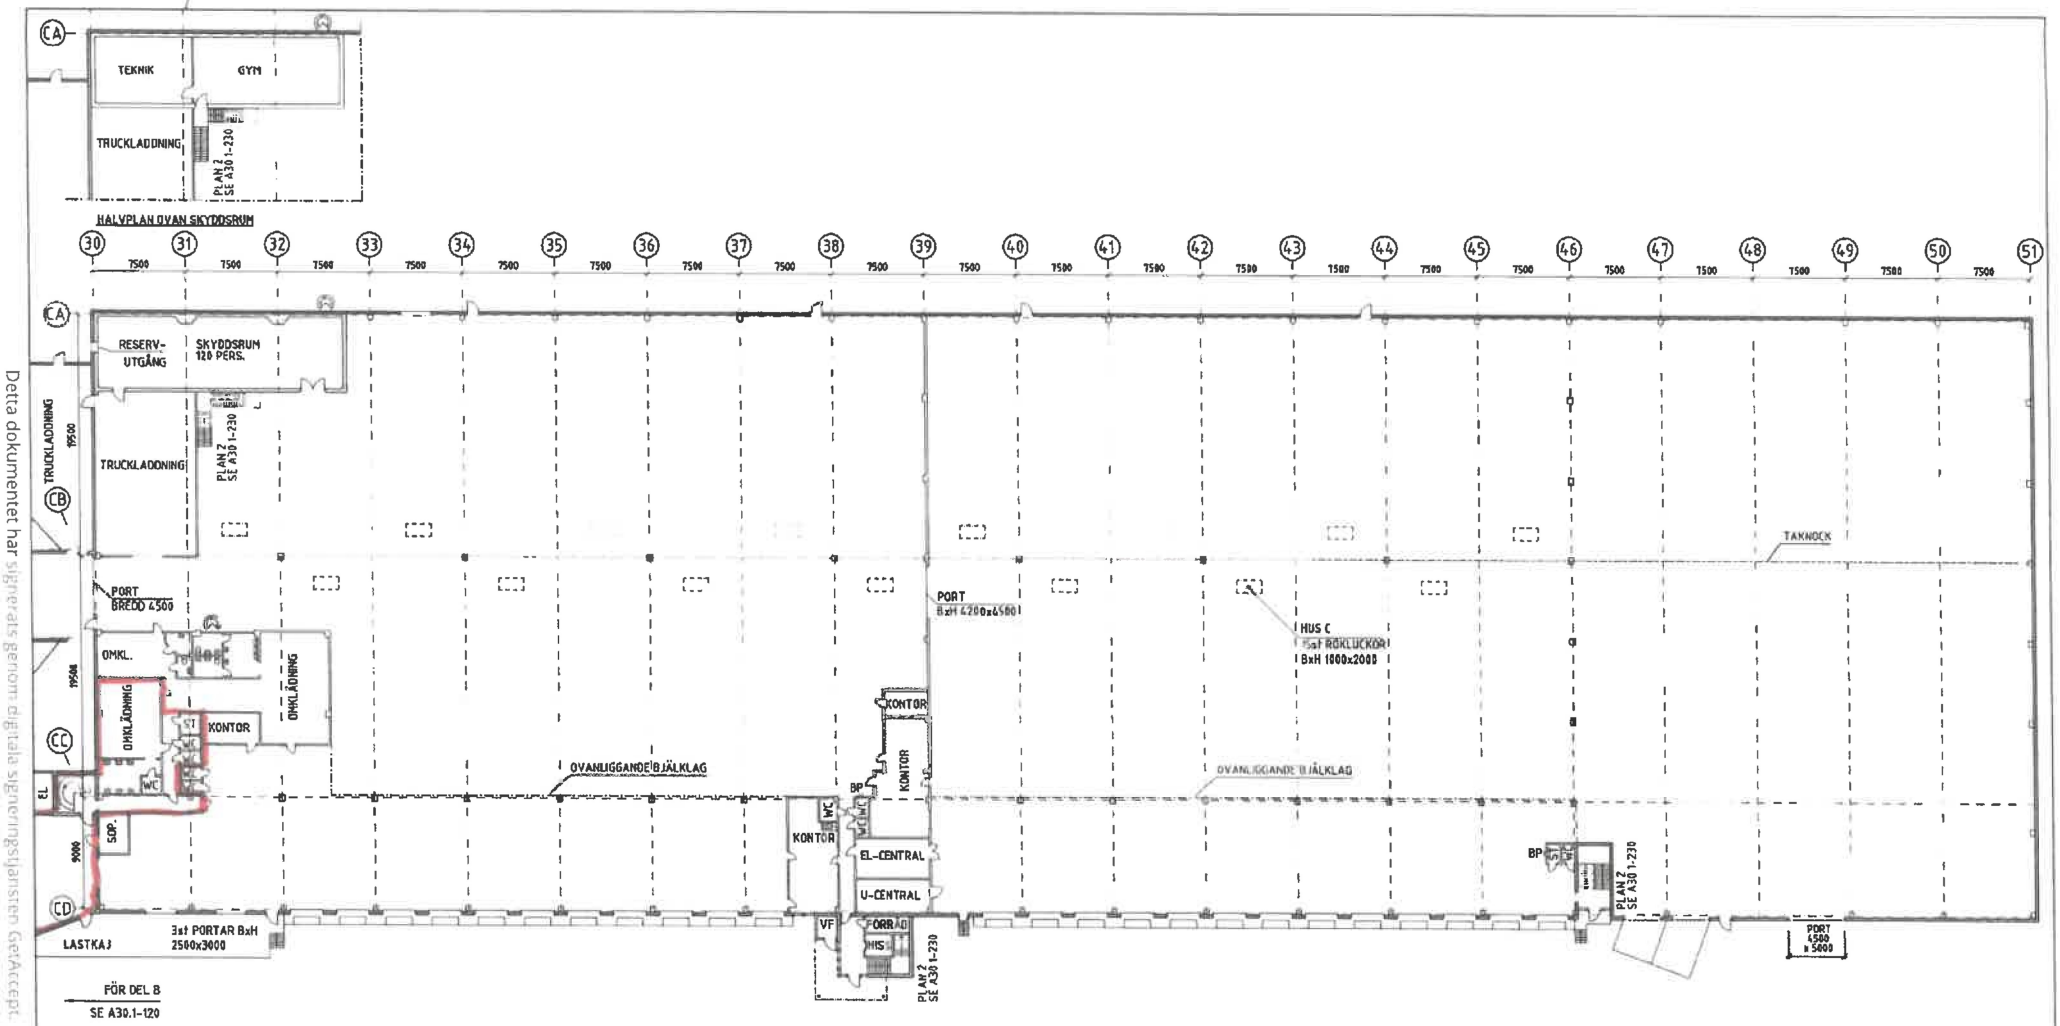

INFORMATIONSHANDLING

KILONEWTON

Ekandia Fastighets AB

ÖVERSIKT

DEL A | DEL B | DEL C

HÄNVISNINGAR

RITNINGEN ÄR SAMMANSATT AV RELATIONSUNDERLAG FRÅN EKLANDIA. UNDERLAGET ARKIVERAS HOS KILONEWTON OCH FINNS ATT TILLGÅ VID BEHOV.

UPPDRAG NR	1312 [201102]
RITAD AV / KONTR AV	NH
UPPDRAGSLEDARE	-
DATUM	2011-03-15
ANSVARIG	NIKLAS HOLM

TRANSPORTGATAN 17, BACKA 107:6
DEL C
PLANRITNING
PLAN 1

SKALA A1 1:200 A3 1:400

NUMMER A30.1-130

SKT -

Bilaga 1 B