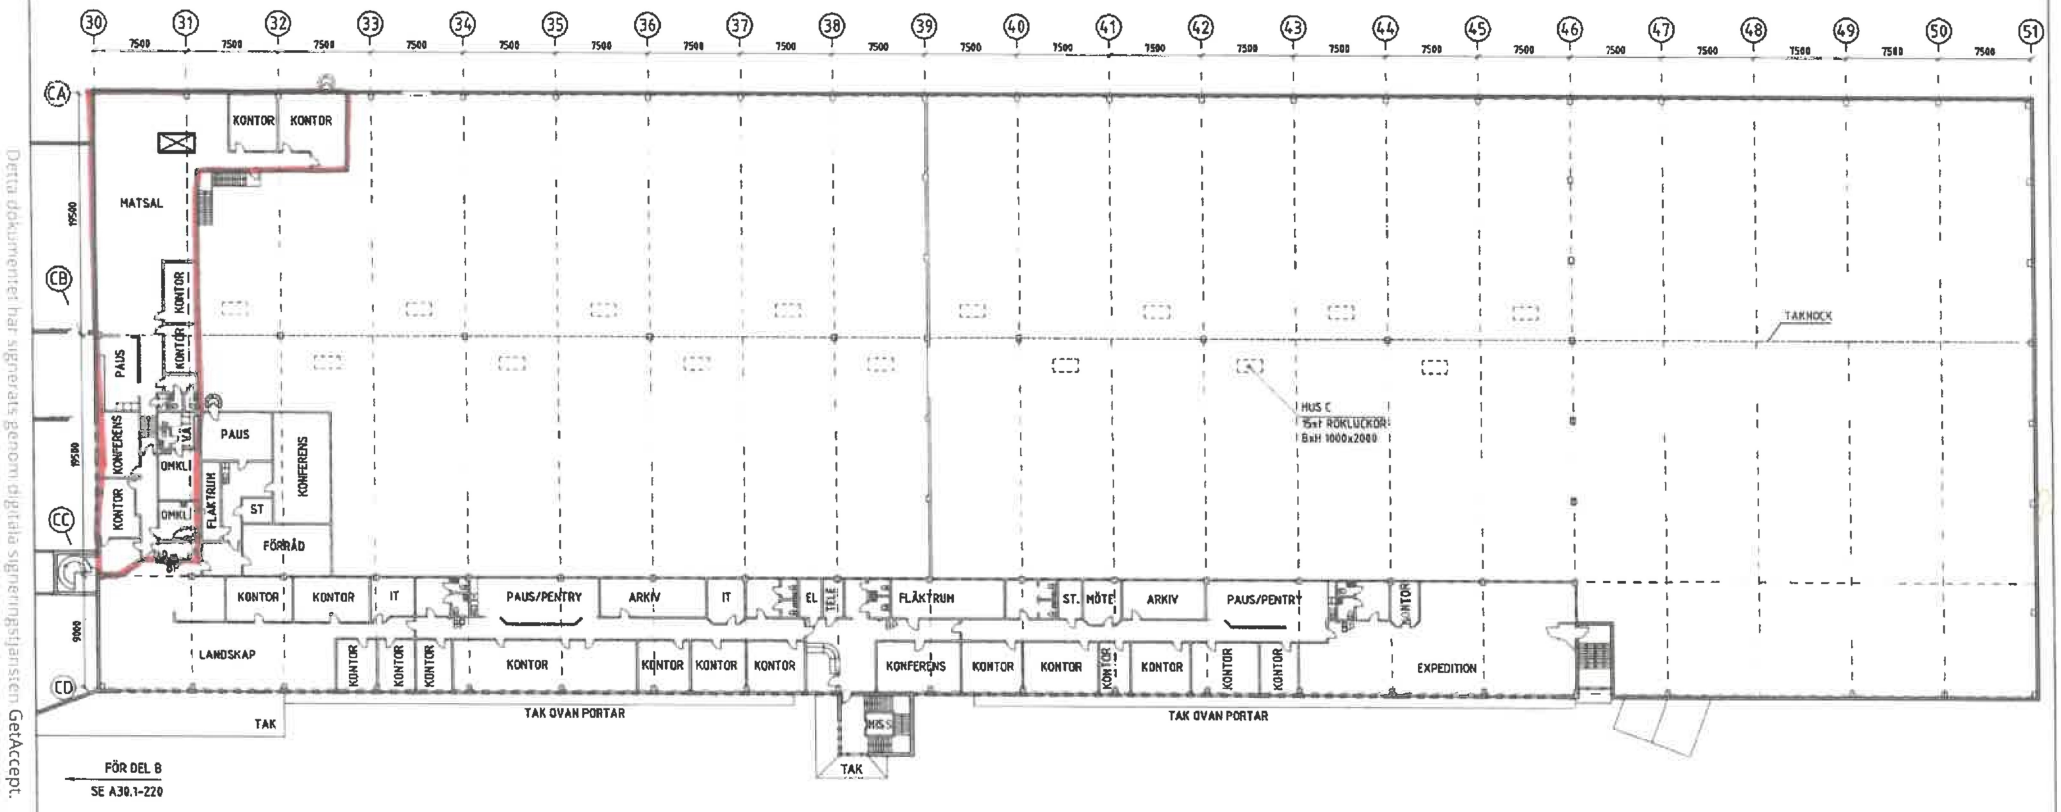

SKALA 1:400

0 5 10 15 20

METER

ORIGINALFORMAT: A3

ÖVERSIKT

DEL A | DEL B | DEL C

HÄNVISNINGAR

RITNINGEN ÄR SAMMANSATT AV RELATIONSUNDERLAG FRÅN EKLANDIA. UNDERLAGET ARKIVERAS HOS KILONEWTON OCH FINNS ATT TILLGÅ VID BEHOV.

INFORMATIONSHANDLING

KILONEWTON

Eklandia Fastighets AB

1312 (201102)	NH
2011-03-15	NIKLAS HOLM

TRANSPORTGATAN 17, BACKA 107:4
DEL C
PLANRITNING
PLAN 2

A1 (1:200) A3 (1:400) A30.1-230 –

Bilaga 1C

Detta dokumentet har signerats genom digitala signeringstjänsten GetAccept.