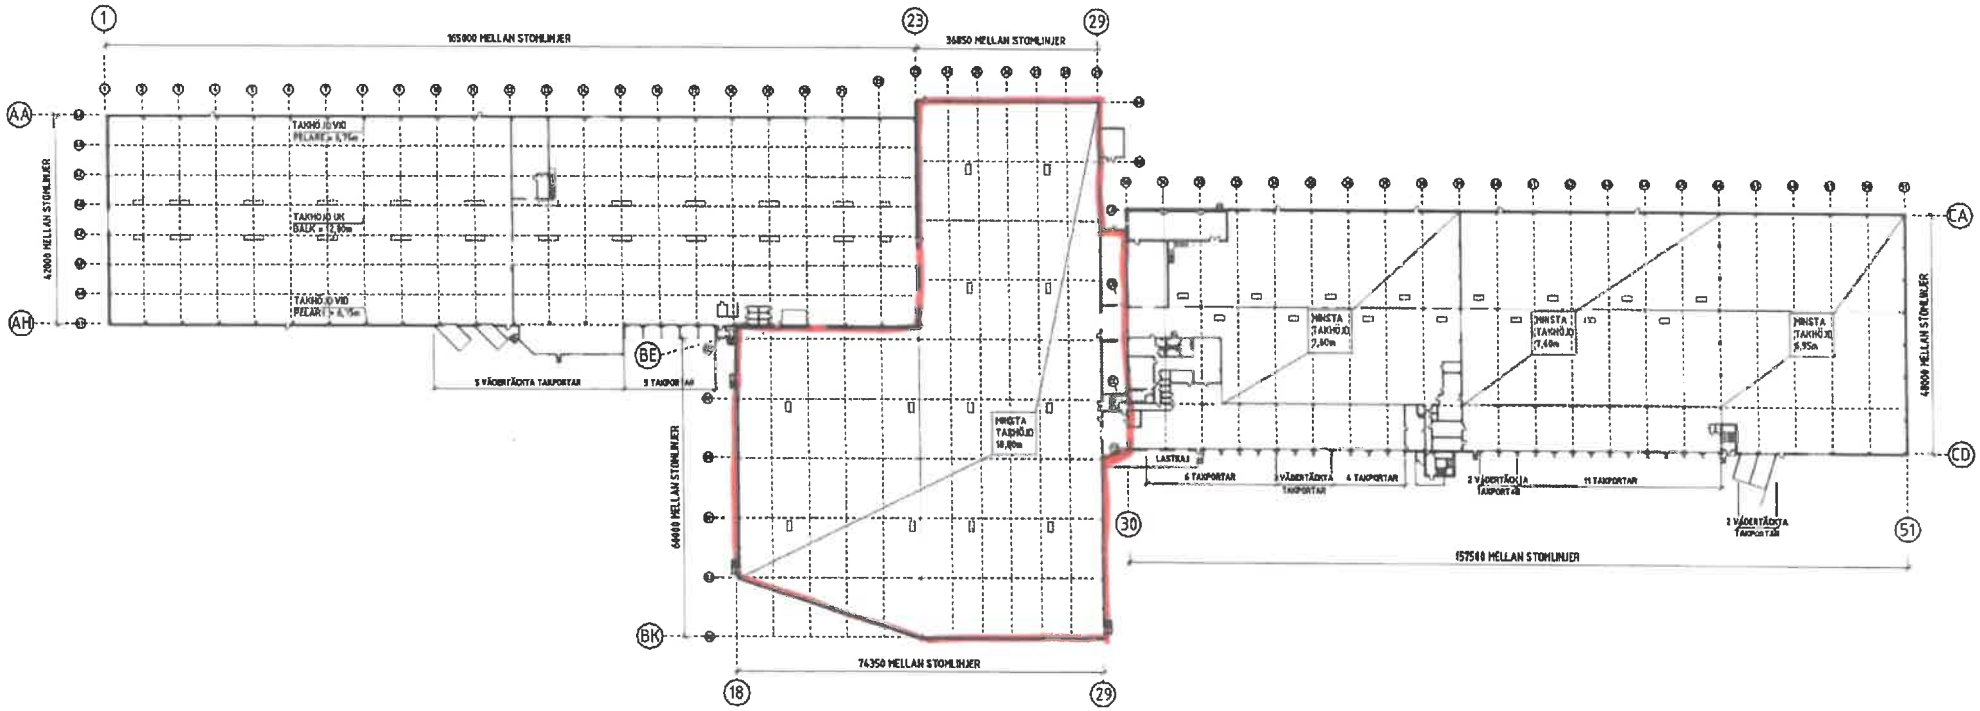

SKALA 1:1000

0 5 10 20 50

METER

ORIGINALFORMAT: A1

ÖVERSIKT BTA PLAN 1: 21 240 M²

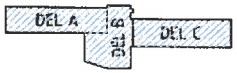

HÄNVISNINGAR

RITNINGEN ÄR SAMMANSATT AV RELATIONSUNDERLAG FRÅN EKLANDIA. UNDERLAGET ARKIVERAS HOS KILONEWTON OCH FINNS ATT TILLGÅ VID BEHOV.

INFORMATIONSHANDLING

KILONEWTON

Eklandia Fastighets AB

UPPDRAG NR	1312 (201102)
RITAD AV / KONTR AV	NH / -
DATUM	2011-03-15
ANSVARIG	NIKLAS HOLM

TRANSPORTGATAN 17, BACKA 107:4

SAMTLIGA DELAR

ÖVERSIKTSRITNING

PLAN 1

SKALA	RITNING	REV
A1 (1:500) A3 (1:1000)	A30.1-100	-

Detta dokument har skyddats genom digitala signeringstjänsten GeoAccept.