



FÖRKLARINGAR

ALLA MÅTT I MM.

OBS!
RITNINGAR ÄR DELVIS BASERADE PÅ SCANNADE
HANDLINGAR FRÅN STADSBYGGNADSKONTORETS
ARKIV, MÄTT- OCH SKALAVVIKELSER KAN
FÖREKOMMA.

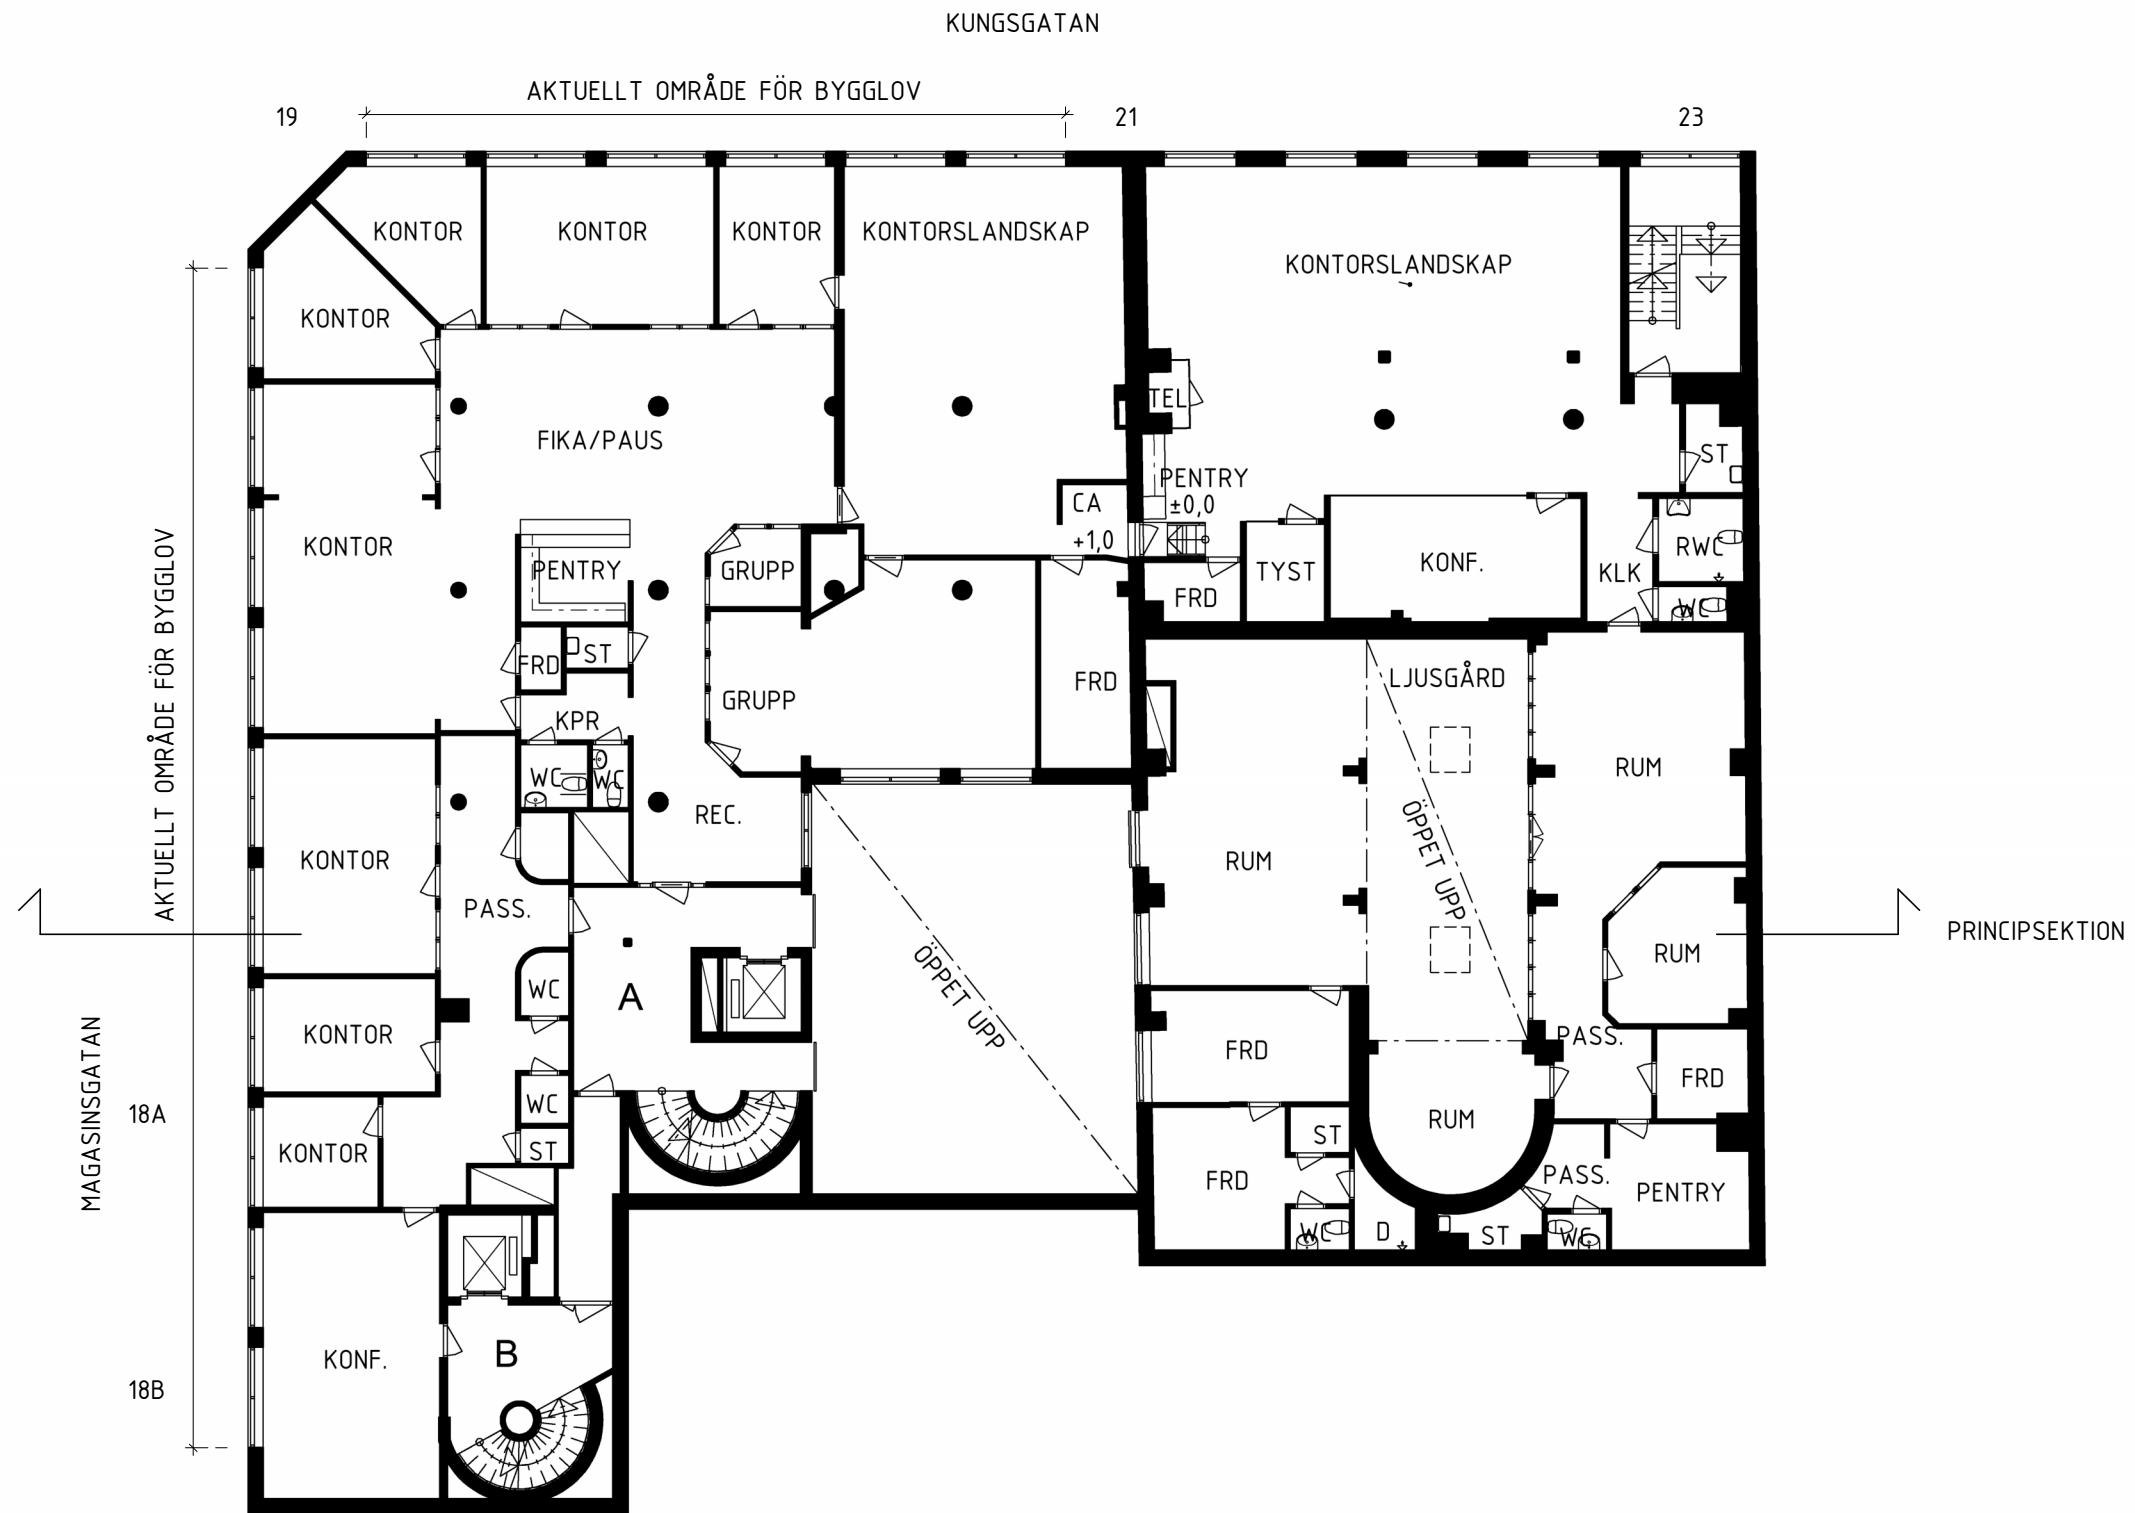

PLAN 02

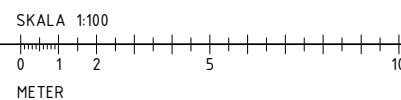

REV	ANT	AVSEENDE	SIGN	DATUM

nils andréasson
arkitektkontor ab

Vallgatan 19A, 411 16 Göteborg t. 031 - 797 98 00
www.andreassonarkitekt.se m. info@andreassonarkitekt.se

BYGGLOVSHANDLING

✗ NILS ANDRÉASSON ARKITEKTKONTOR Tel. 031-797 98 00

FASTIGHET. | BYGGNAD | PLAN | DISCIPLIN

INOM VALLGRAVEN 34:8 A

RITNINGEN AVSER

KUNGSGATAN 19-21/MAGASINSGATAN 18

FASADÄNDRING

PLAN 02

ANSVARIG	HANDLÄGGARE	RITAD AV
PER ELDÉNUS	PE	FH

DATUM	PROJEKTNUMMER
2024-11-26	223-069

SKALA	RITNINGNUMMER	REV.
A1 1:100	A-40-1-200	
A3 1:200		



PÅ DENNA RITNING BESKRIVNA LÖSNINGAR FÅR EJ UTGÖRA UNDERLAG FÖR BYGGNATION UTAN ATT FÖRST PROJEKTERAS OCH RITNING STÄMPLAS SOM BYGGHANDLING.