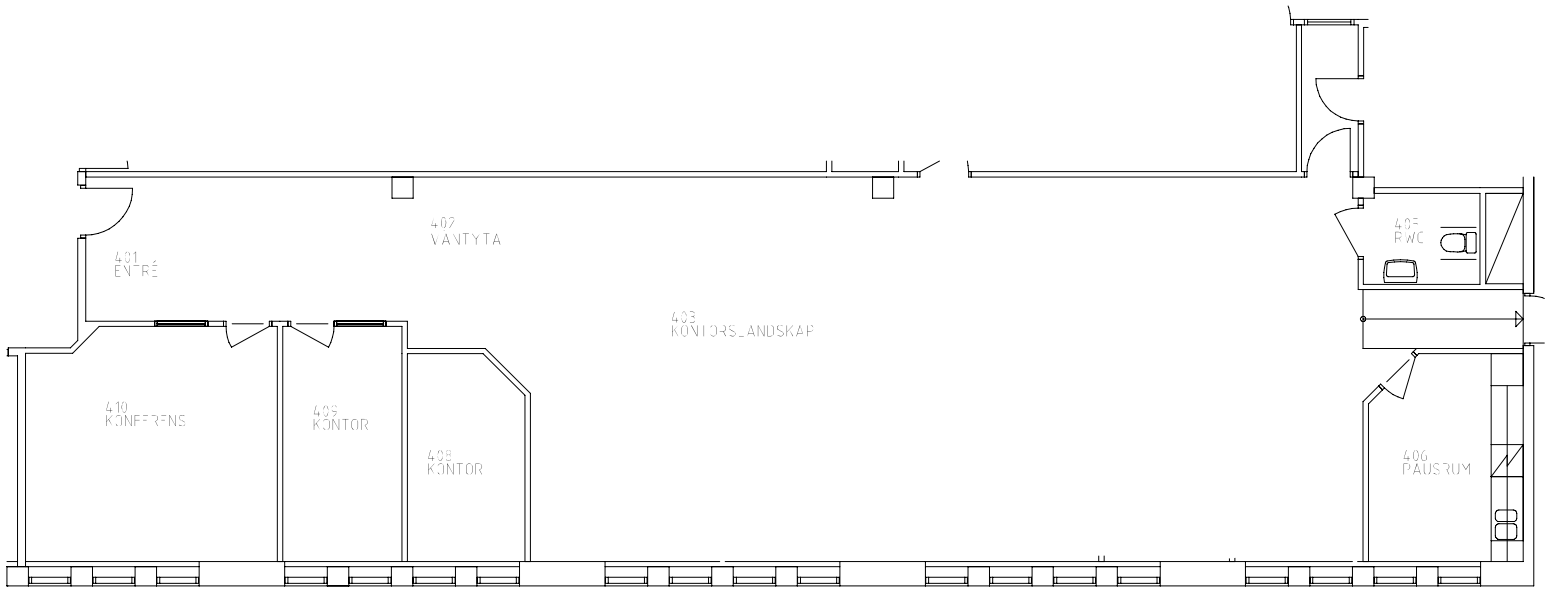

REV	ANT	ÄNDRING AVSER	DATUM	SIGN

CASTELLUM

ORIENTERINGSFIGUR

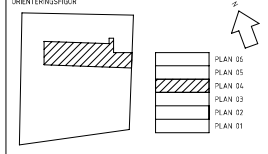

ÖREBRO
Olaigatan 4

A	KONSULT_1	TELEFON_1
K	KONSULT_2	TELEFON_2
-	KONSULT_3	TELEFON_3

ANSVARIG	RITAD/KONSTR AV	HANDLÄGGARE
UPPDRAG NR	DATUM 2024-07-11	KST NR

ÖLSTÅNKAN 15 A

PLAN 04
LOKAL L3
LOKALRITNING 001 04

SKALA	PROJNR	NUMMER	REV
A1 1:50 A3 1:100		A-40-7-00601	

SKALA 1:50 0 0,5 1 1,5 2 2,5 3 3,5 4 4,5 5m

2024-07-11 14:01:52