


Inplaceringsskiss

Kv. Öskaret 1



Torsgatan 26

Plan 7

Ca 517 kvm, Kontor

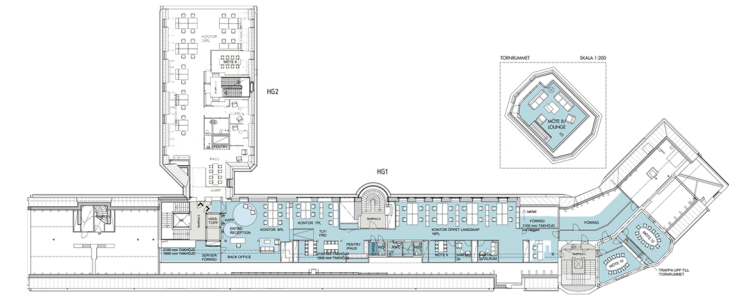

TORNNUMMET

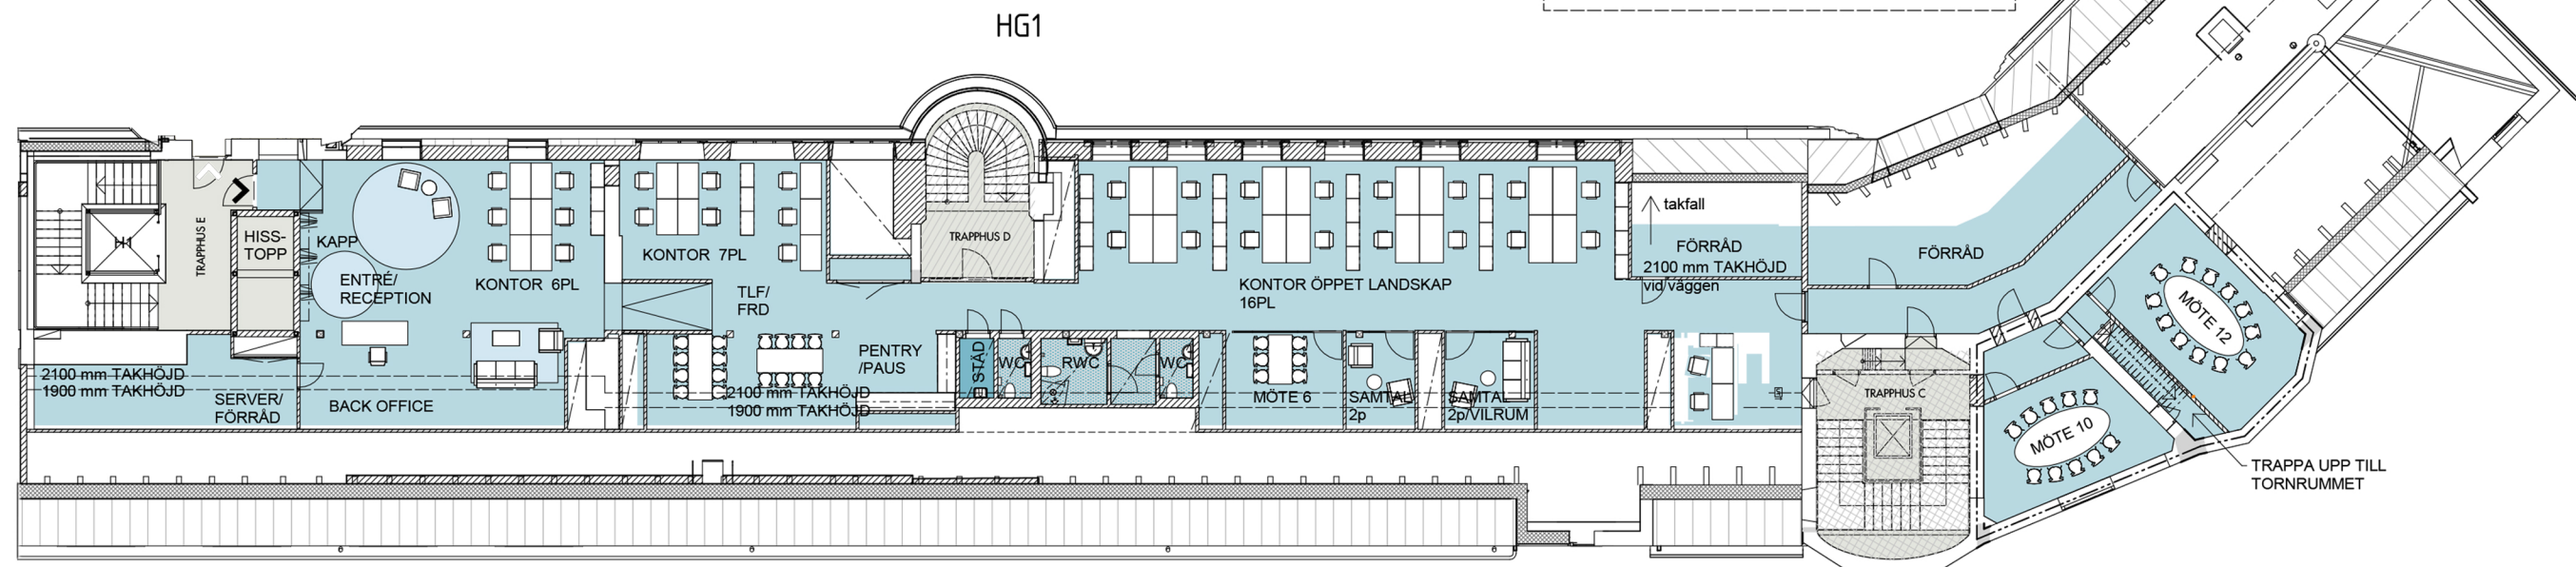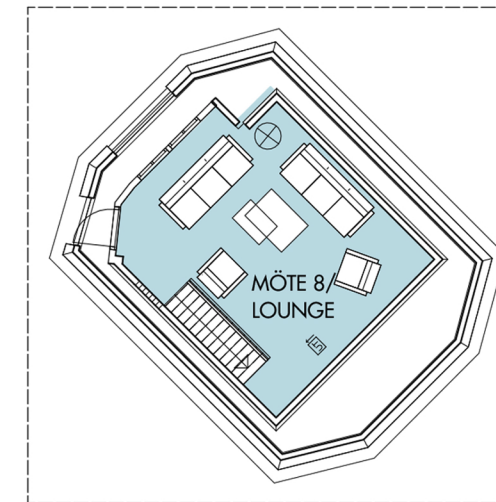

HG 1 LOA 517 m² (inkl. tornrummet)
30 kontorsarbetsplatser (varav 1 i reception)
2 samtalsrum (2p) (varav 1 vilrum)
2 mötesrum för 6 personer
1 mötesrum för 8 personer
1 mötesrum för 10 personer
1 mötesrum för 12 personer

1 reception
2 soffgrupper i entrén
1 kopieringsrum
1 pentry med 16 matplatser/mötesläge
3 förråd/service

Erforderligt antal :
WC, RWC, kapp

