
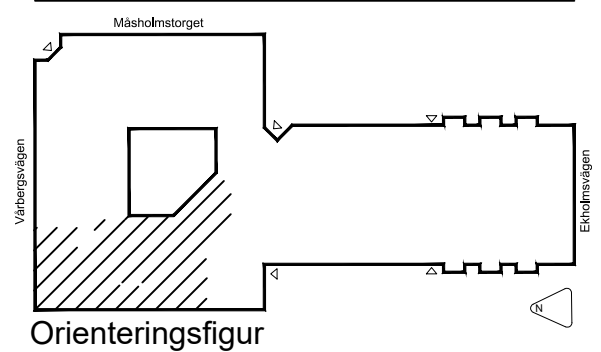


Adress: Måsholmstorget 3, 12748 Skärholmen  
 Fastighetsbeteckning: Kv Getholmen 2  
 Plan: 3  
 Yta: 290m<sup>2</sup>  
 Lokaltyp: Kontor

Arbetsplatser	24
Arbetsplatser i storkontor	22
Arbetsplatser i kontor	2
Konferens/Mötesrum	2
Tyst rum	1
Förråd/Kopiering/IT	2
Pentry	1
WC	3
Omkf./Dusch	2
Städ	1

- Kontorsyta
- Möte / Konferens / Tyst rum
- Pentry / Paus
- Förråd / IT /Data / Teknik
- WC / RWC / Dusch
- Allmänna utrymmen

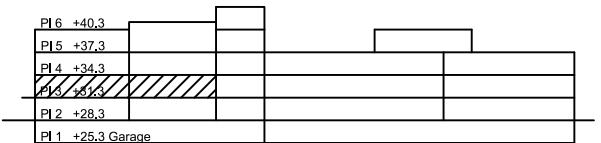

**UTHYRNINGSRITNING**  
 KV GETHOLMEN 2 PLAN 03  
 SKALA 1:100 i A3 DATUM 2025.03.13



Förslag planlösning