







 
 
 
 
 
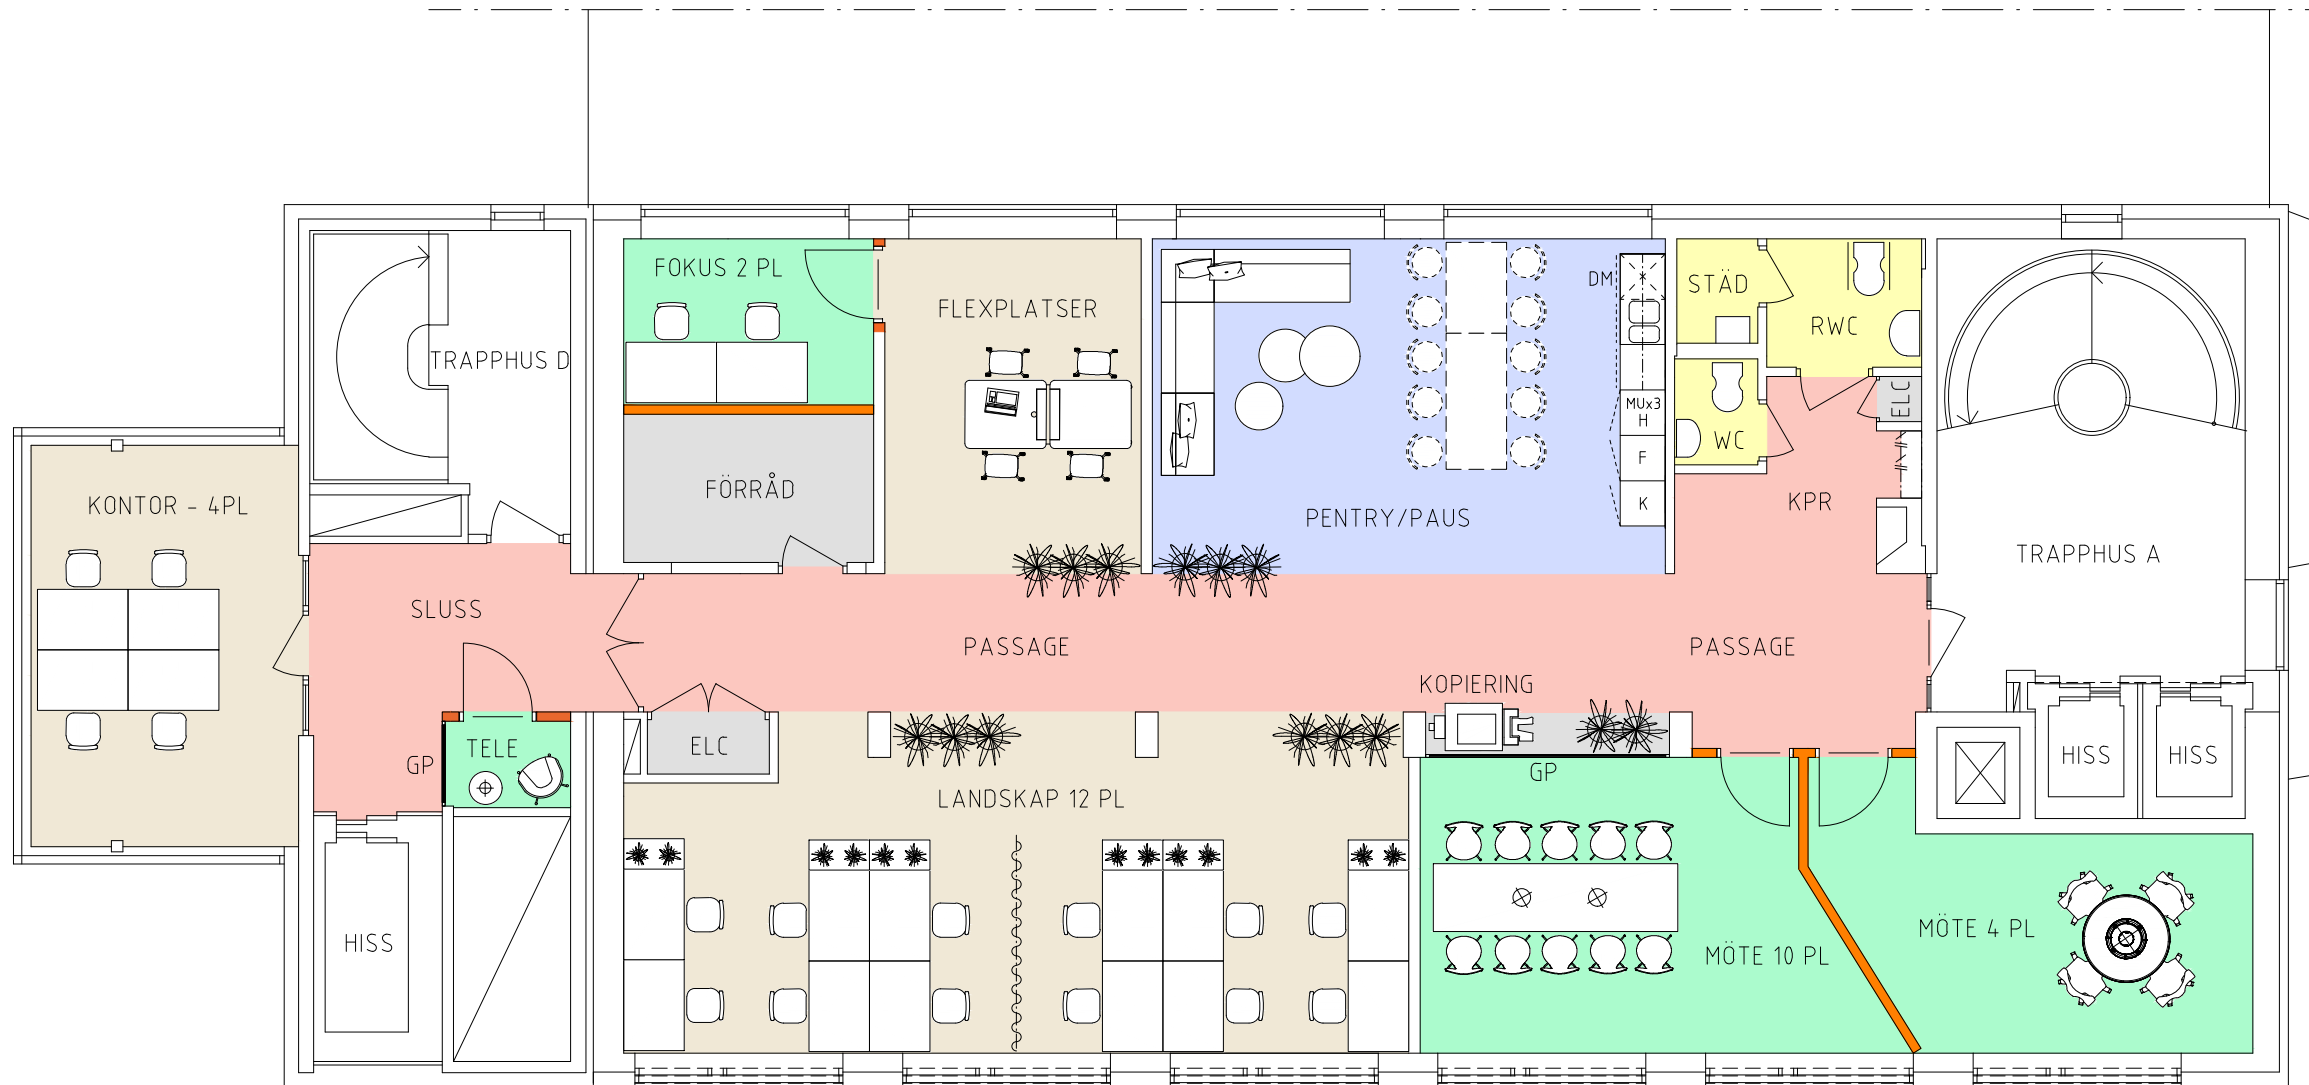


FÖRKLARINGAR:

-  NYA VÄGGAR
-  IGENSÄTTNING I BEF. VÄGG
-  BEF. VÄGGAR
-  NY ÖPPNING I BEF. VÄGG
-  NY DÖRR
-  BEF. DÖRR
-  NY DÖRR MED GLAS
-  GP NYTT GLASPARTI
-  K KYL
-  F FRYS
-  MU MIKROVÅGSUGN
-  H HÖGSKÅP
-  DM DISKMASKIN

 
INGEN BRAND- OCH ELLER
LJUDUTREDNING ÄR
UTFÖRD PÅ DENNA SKISS

DENNA RITNING BYGGER PÅ ETT ÄLDRE
RITNINGSUNDERLAG. INGEN DETALJINMÄTNING
HAR UTFÖRTS. AVVIKELSER KAN FÖREKOMMA



PLAN 6 TR.

METER 1:100 A3

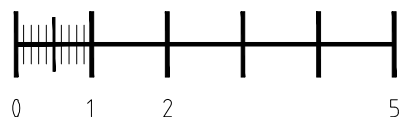

A1-1