


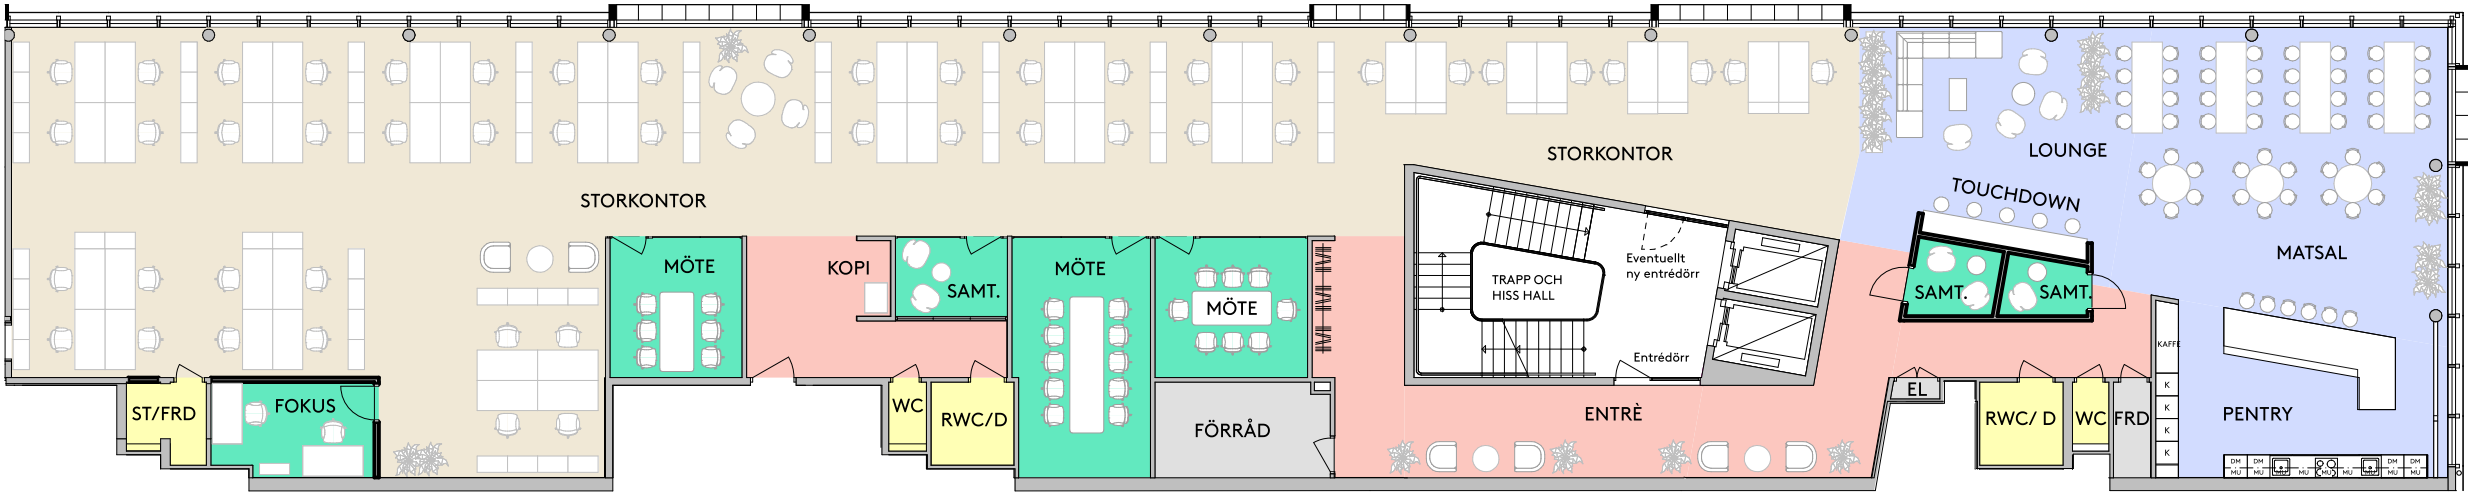

CASTELLUM

Adress: Arenagatan 12
Fastighetsbeteckning: Vagnslidret 1
Objektnummer: 337901-0113
Plan: Plan 3
Yta: 677 kvm
Lokaltyp: Kontor

53 arbetsplatser	
Arbetsplatser i storkontor	48
Touchdown	5
Storkontor	2
Fokusrum	1
Samtal	3
Möten	3
Kopiering	1
Pentry	1
Matsal	1
Lounge	1
WC	2
RWC / D	2
Städ	1
Förråd	2



- Kontorsyta
- Fokus/Samtal/Möten/Föreläsning
- Pentry/ matsal
- Allmänna utrymmen
- Förråd/ teknik
- WC/RWC/ D/städ

