



Adress: Gustavsviksvägen 3
 Område: Örebro
 Fastighetsbeteckning: Hissmontören 4
 Plan: 4
 Lokaltyp: Kontor

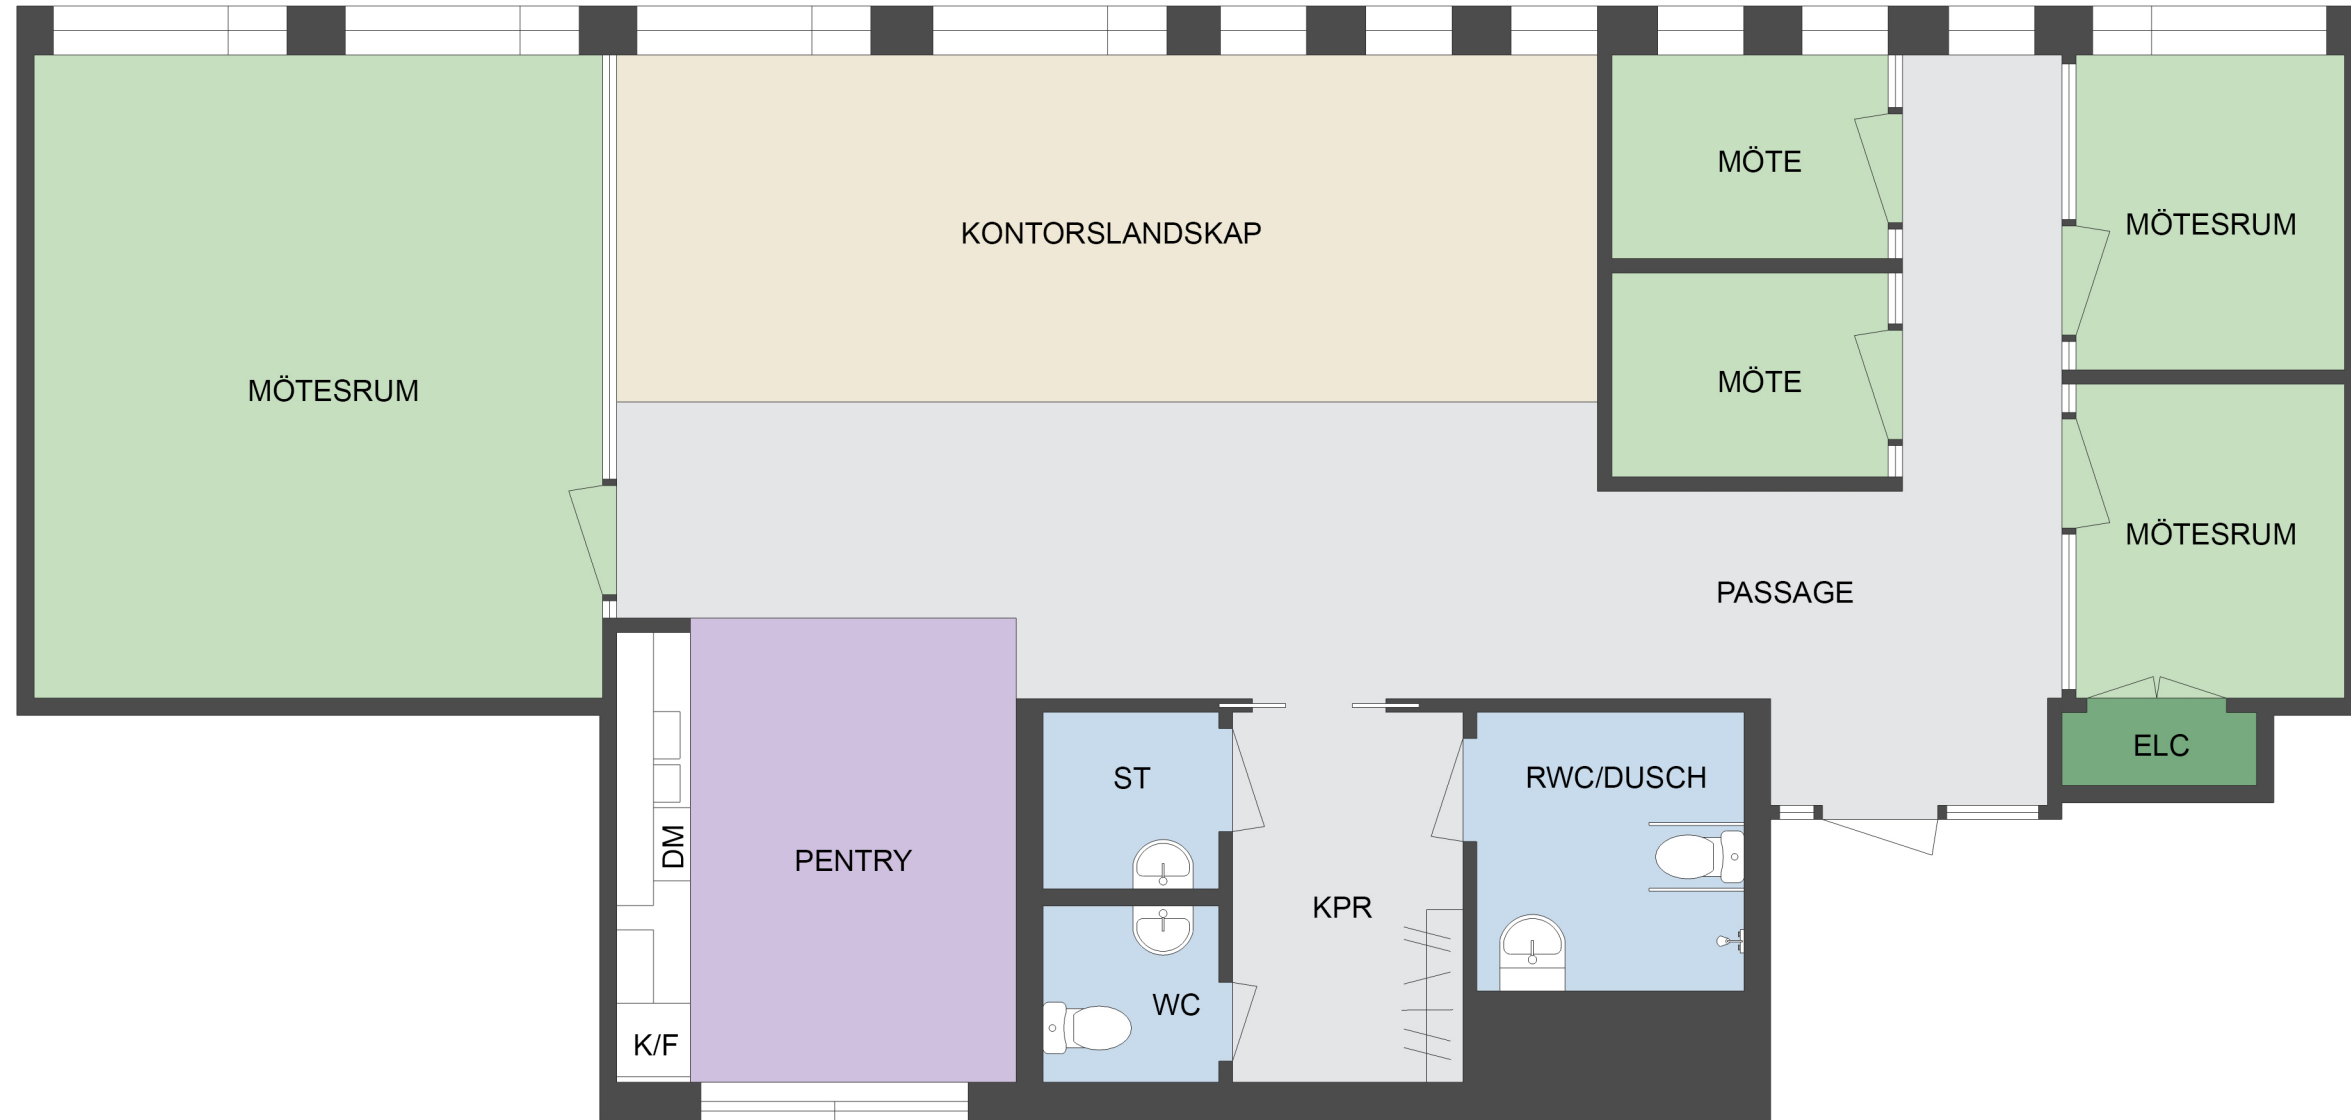

- Kontorsyta
- Möte/Konferens/Samtal
- Pentry
- Allmänna ytor
- WC/RWC/Städ/Dusch
- Förråd/Teknik

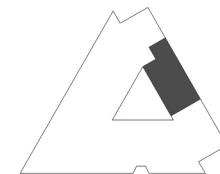

Med reservation för avvikelser.
 Eventuell möblering är endast ett förslag och
 kanske inte är genomförbar i verkligheten.