


FÖRKLARINGAR:

- NYA VÄGGAR
- IGENSÄTTNING I BEF. VÄGG
- BEF. VÄGGAR
- NY ÖPPNING I BEF. VÄGG
- NY DÖRR
- BEF. DÖRR
- NY DÖRR MED GLAS

- GP NYTT GLASPARTI
- K KYL
- F FRYS
- MU MIKROVÅGSUGN
- H HÖGSKÅP
- DM DISKMASKIN


INGEN BRAND- OCH ELLER
LJUDUTREDNING ÄR
UTFÖRD PÅ DENNA SKISS

DENNA RITNING BYGGER PÅ ETT ÄLDRE
RITNINGSUNDERLAG. INGEN DETALJINMÄTNING
HAR UTFÖRTS. AVVIKELSER KAN FÖREKOMMA

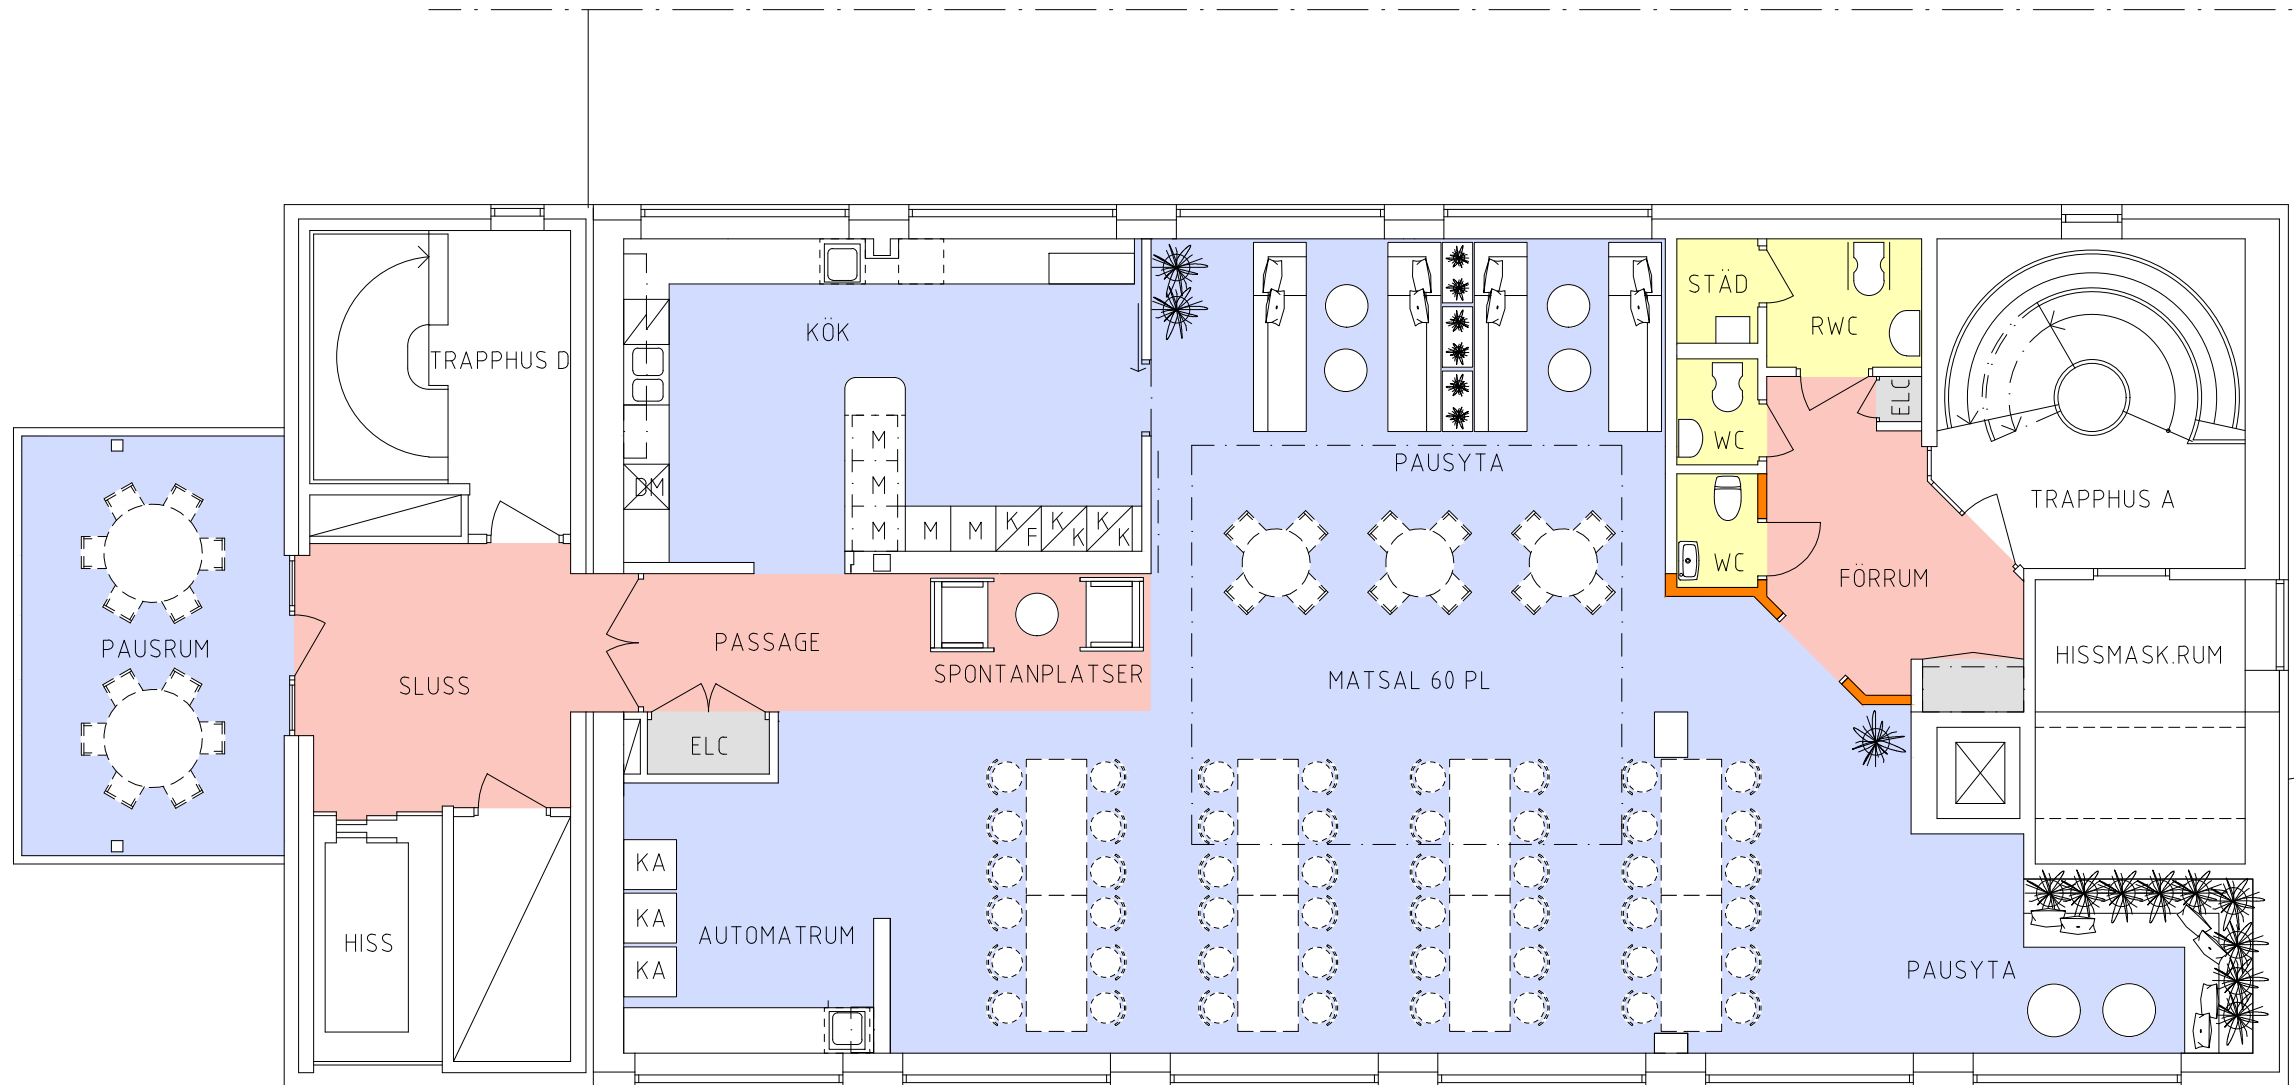

PLAN 9 TR.

METER 1:100 A3

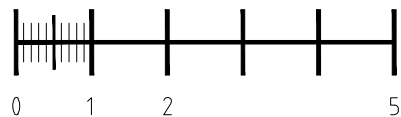

A2-4