




CASTELLUM

Adress: Jämbrogatan 3 B
Område: Norrköping
Fastighetsbeteckning: Kv. Knappingsborg hus 14
Plan: 3
Yta: 200 m²
Lokaltyp: Kontor

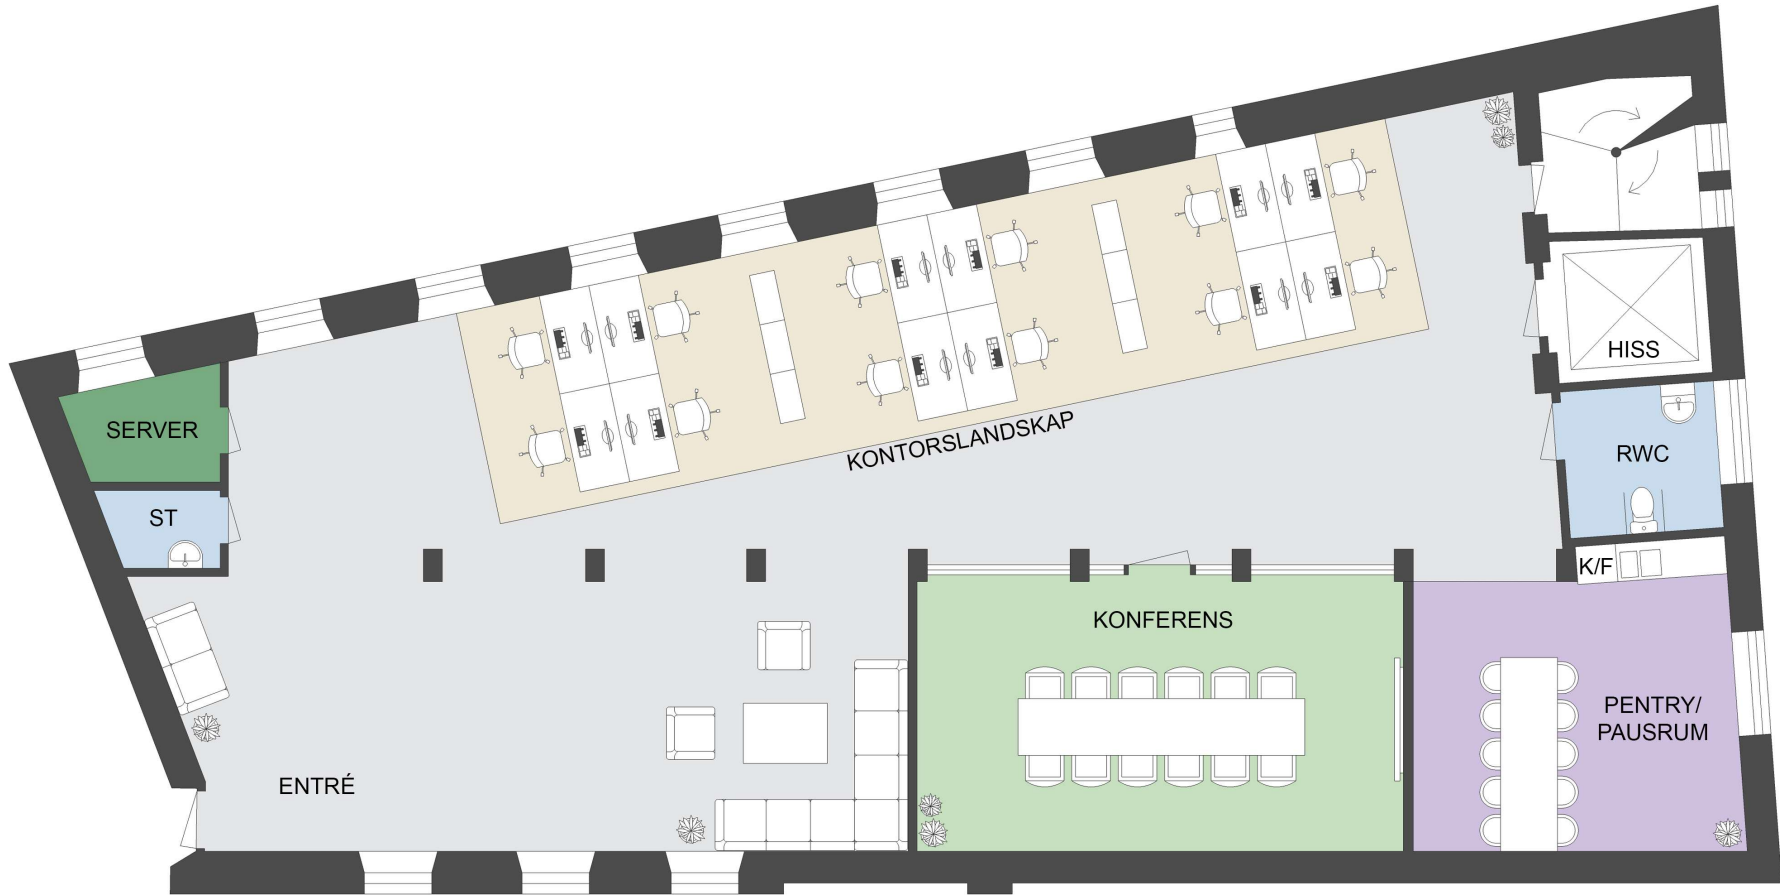

- Kontorsyta
- Möte/Konferens/Samtal
- Pentry
- Allmänna ytor
- WC/RWC/Städ/Dusch
- Förråd/Teknik

Med reservation för avvikelser.
Eventuell möblering är endast ett förslag och
kanske inte är genomförbar i verkligheten.