




CASTELLUM

Adress: Gillbergagatan 39D

Yta: 300 m<sup>2</sup>

Lokaltyp: Kontor

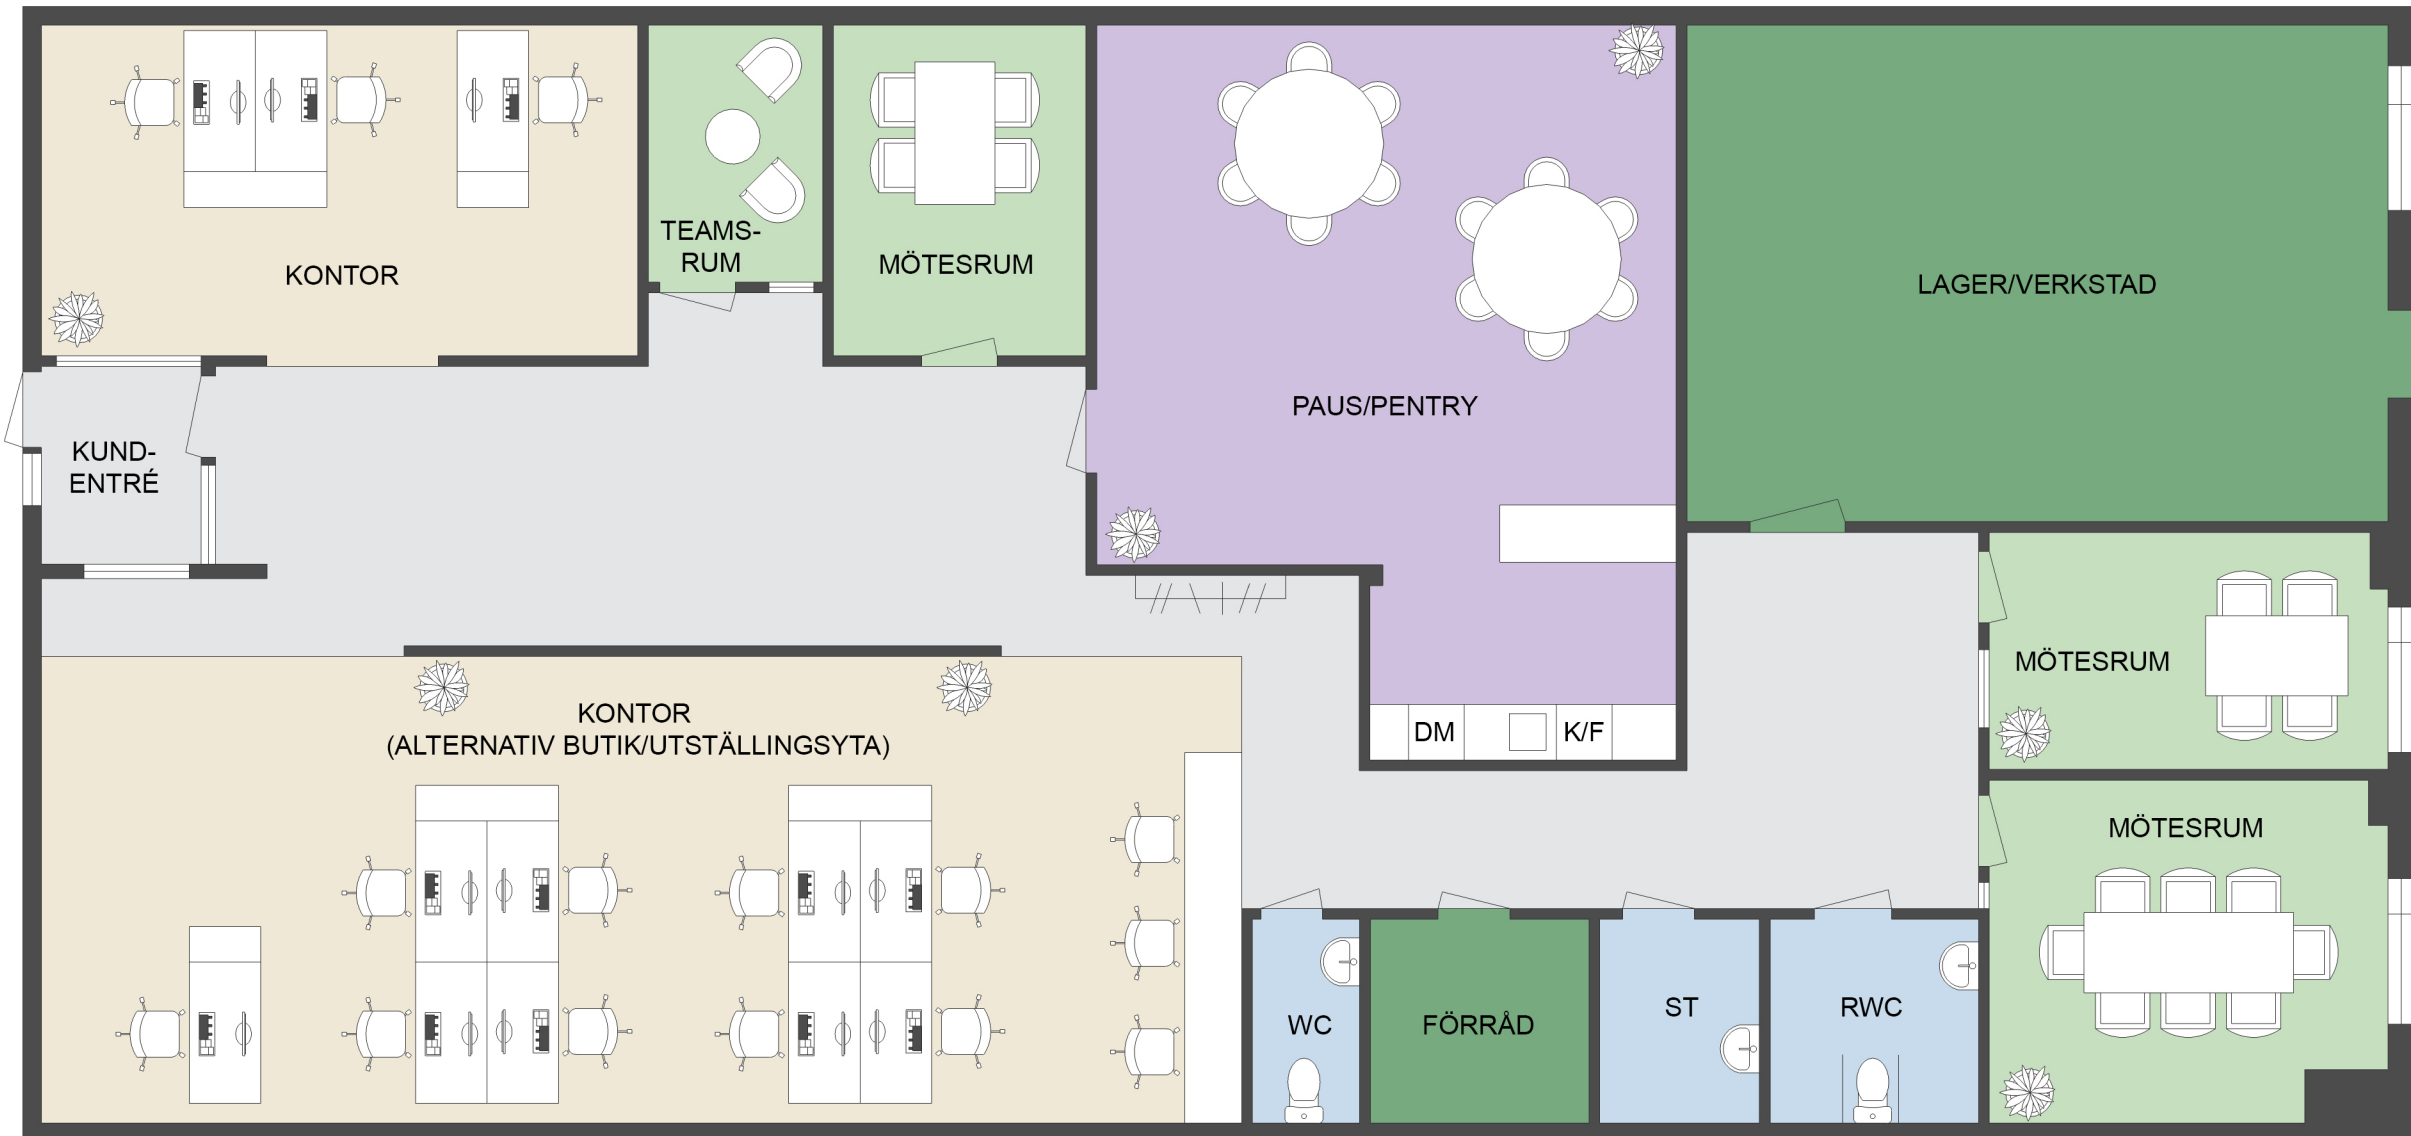

- Kontorsyta
- Möte/Konferens/Samtal
- Pentry
- Allmänna ytor
- WC/RWC/Städ/Dusch
- Förråd/Teknik

Med reservation för avvikelser.  
Eventuell möblering är endast ett förslag och  
kanske inte är genomförbar i verkligheten.