


Adress: Prästgatan 12A  
 Område: Norrköping  
 Fastighetsbeteckning: Kv. Spiran 12  
 Plan: Markplan  
 Yta: 135 m<sup>2</sup>  
 Lokaltyp: Kontor

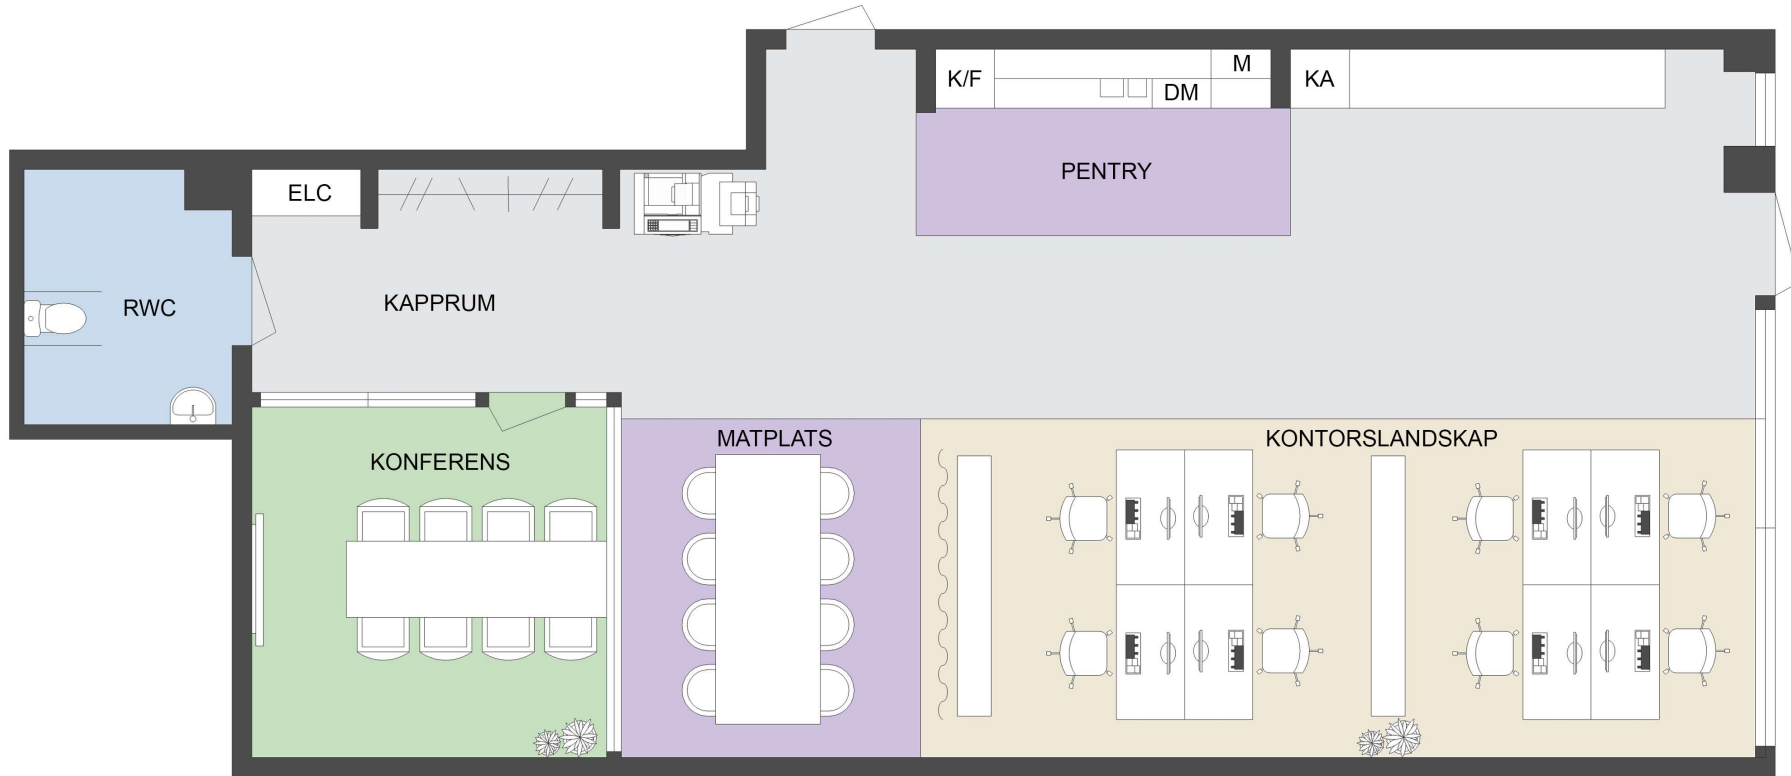

- Kontorsyta
- Möte/Konferens/Samtal
- Pentry
- Allmänna ytor
- WC/RWC/Städ/Dusch
- Förråd/Teknik