



PLAN, VÅNING 2
- SKALA 1:100 (A1) -

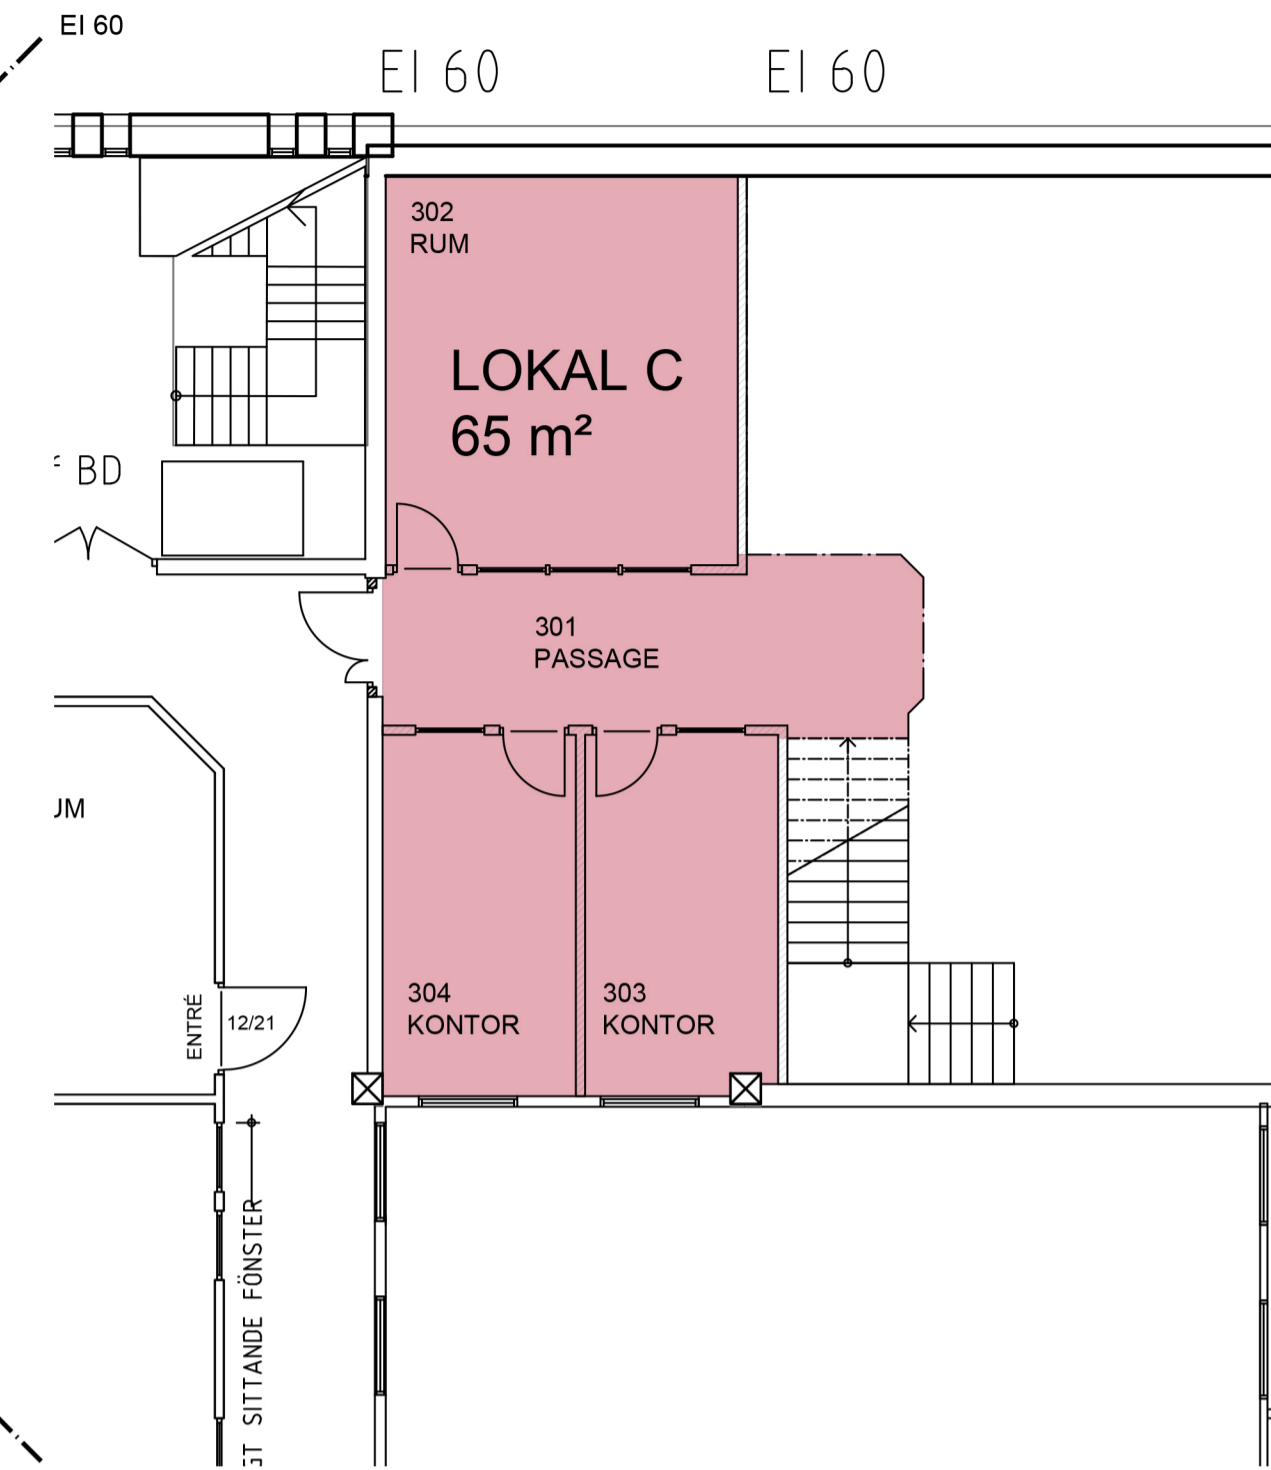

CASTELLUM

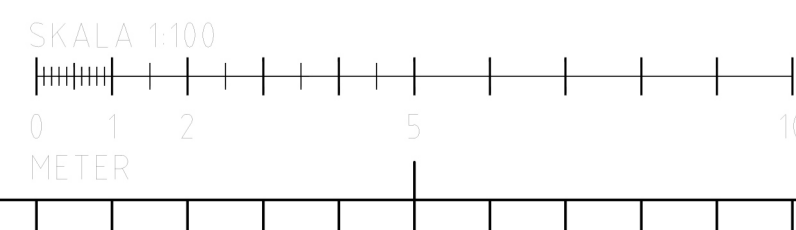

PLAN, VÅNING 3

BET	ANT	ÄNDRING AVSER	DATUM	SIGN
KV. MÅRDEN 7				
ORIENTERING				
STATUS FÖRSLAGSHANDLING				
HYRESGÄST				
FASTIGHETSÄGARE				
JÄGERSROVÄGEN 151 C, 1 TR. 213 75 MALMÖ 040-611 98 57 info@errwe.se www.errwe.se				
BH	KUNGSLEDEN LUMMER AB	040-17 44 00	Kristina Borgström	
A	ERRWE-BYGGKONSULT AB	040-611 98 52	ROLF WALLDÉN	
K				
VS				
VE				
E				
UPPROGNSNR	39 365	RITAD/KONSTR AV	Errwe	HANDLÄGGARE
DATUM	2020-08-25	ANSVARIG	<i>Kristina Borgström</i>	Rolf Walldén
KV. MÅRDEN 7				
HÄSLEHOLMS KOMMUN				
PLAN, VÅNING 2 & 3 (PLAN 11 & 12)				
FÖRSLAG, DELNING AV LOKALER				
SKALA 1:100 (A1)	NUMMER	20-A-40.1-11213		BET
1:200 (A3)				

- KONTRAKTSRITNING
- FÖRSLAGSRITNING
- RELATIONSRTNING
- ARBETSRTNING
- FÖRFRÅGNINGSUNDERLAG
- BYGGLOVSRITNING
- FÖRHANDSKOPIA
- GRANSKNINGSRTNING