

**FÖRKLARINGAR:**

- NYA VÄGGAR
- IGENSÄTTNING I BEF. VÄGG
- BEF. VÄGGAR
- NY ÖPPNING I BEF. VÄGG


- NY DÖRR
- BEF. DÖRR

- NY DÖRR MED GLAS

- GP NYTT GLASPARTI
- K KYL
- F FRY
- MU MIKROVÅGSUGN
- H HÖGSKÅP
- DM DISKMASKIN


INGEN BRAND- OCH ELLER  
LJUDUTREDNING ÄR  
UTFÖRD PÅ DENNA SKISS

DENNA RITNING BYGGER PÅ ETT ÄLDRE  
RITNINGSUNDERLAG. INGEN DETALJINMÄTNING  
HAR UTFÖRTS. AVVIKELSER KAN FÖREKOMMA

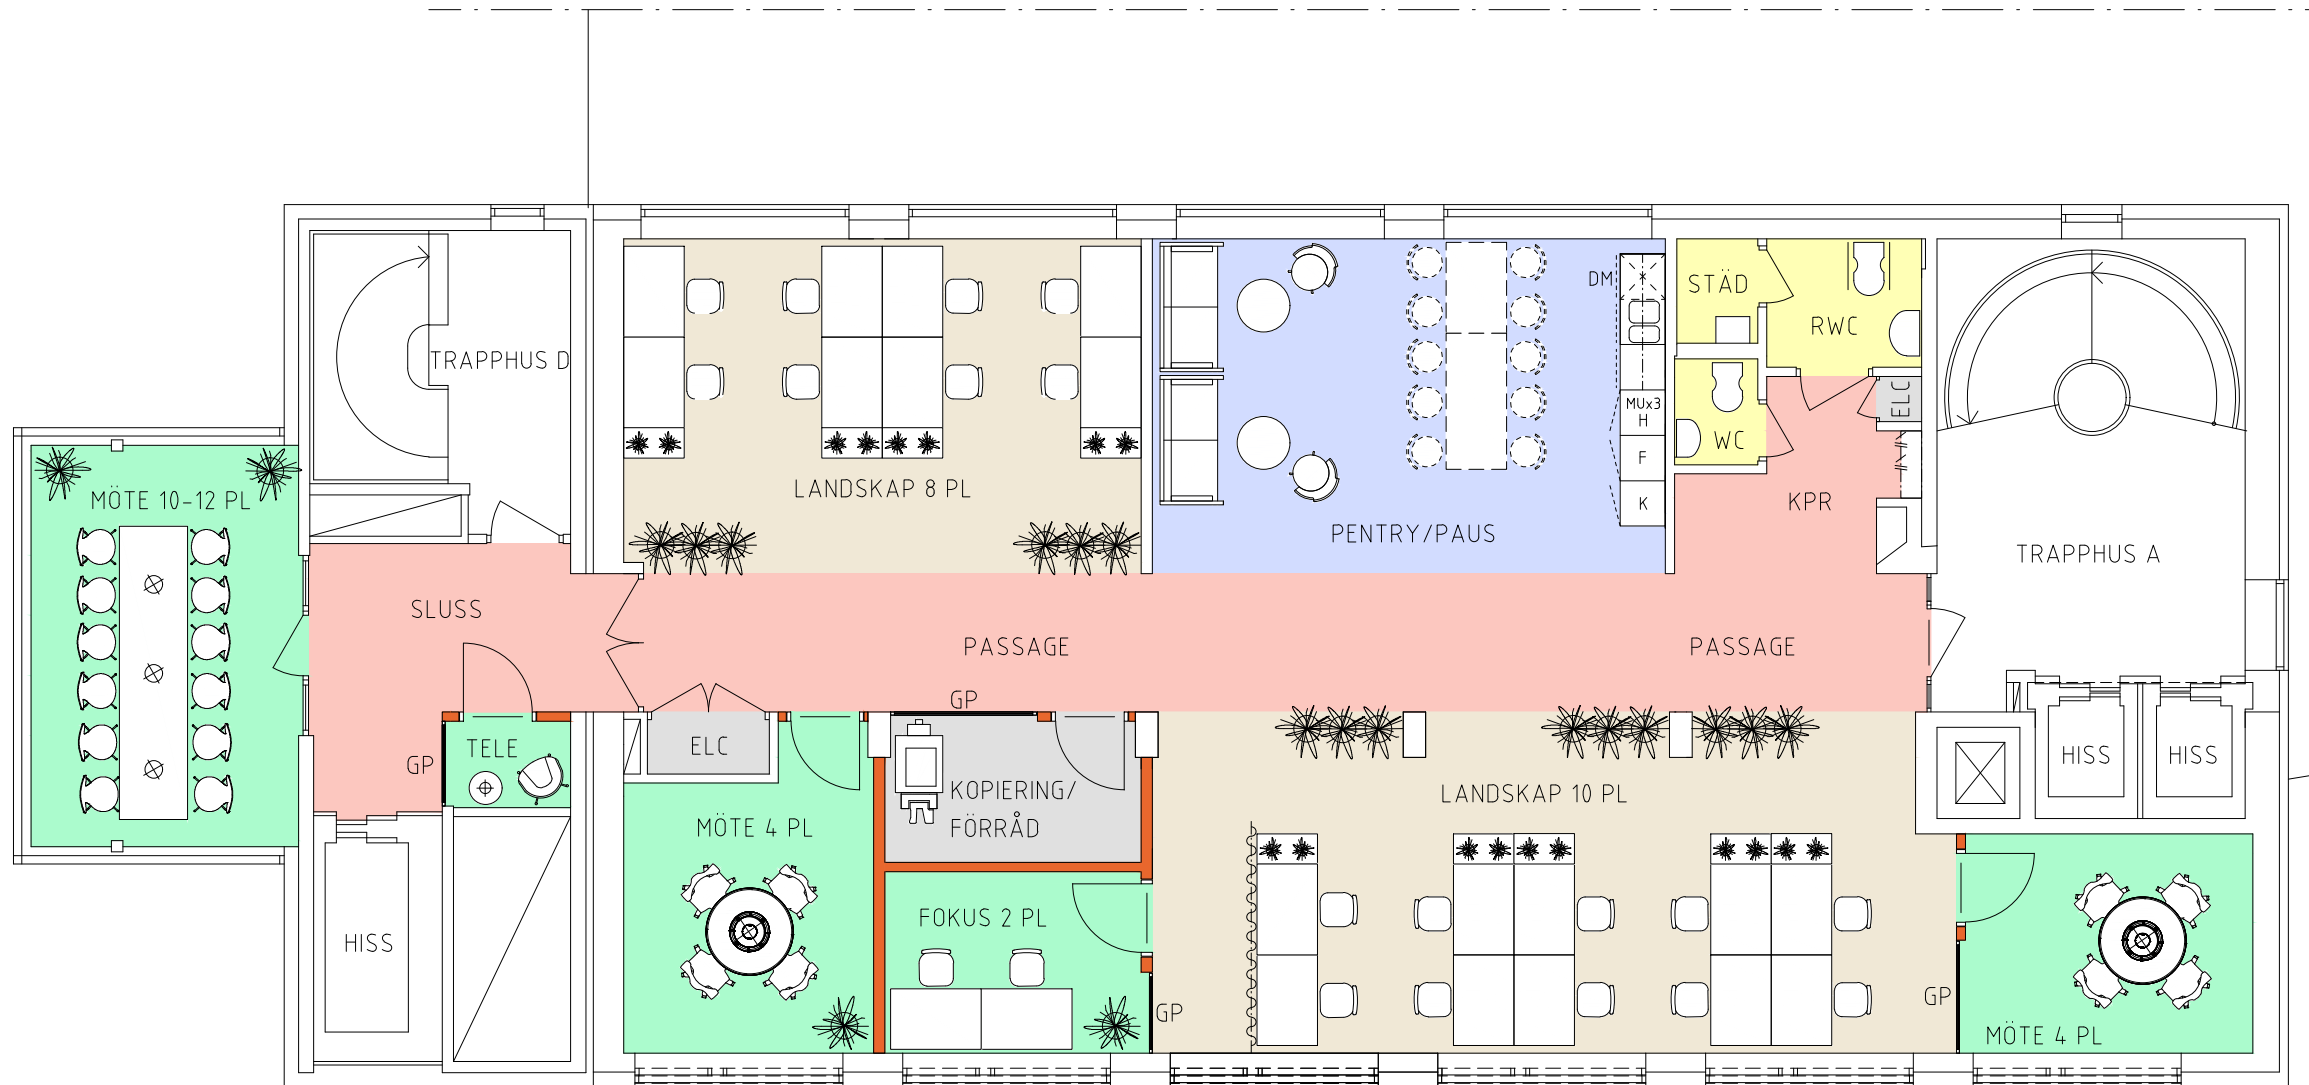

PLAN 8 TR.

METER 1:100 A3

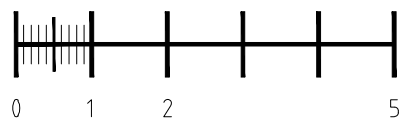

A1-3