



Vagnslidret 1, Malmö

Förslag Kontor Ombyggnad plan 5

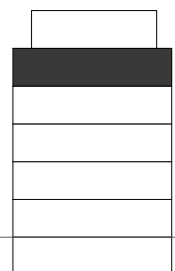

- Kontorsyta
- Möten
- Pentry
- Allmänna utrymmen
- Förråd/ Teknik
- WC/ RWC/D

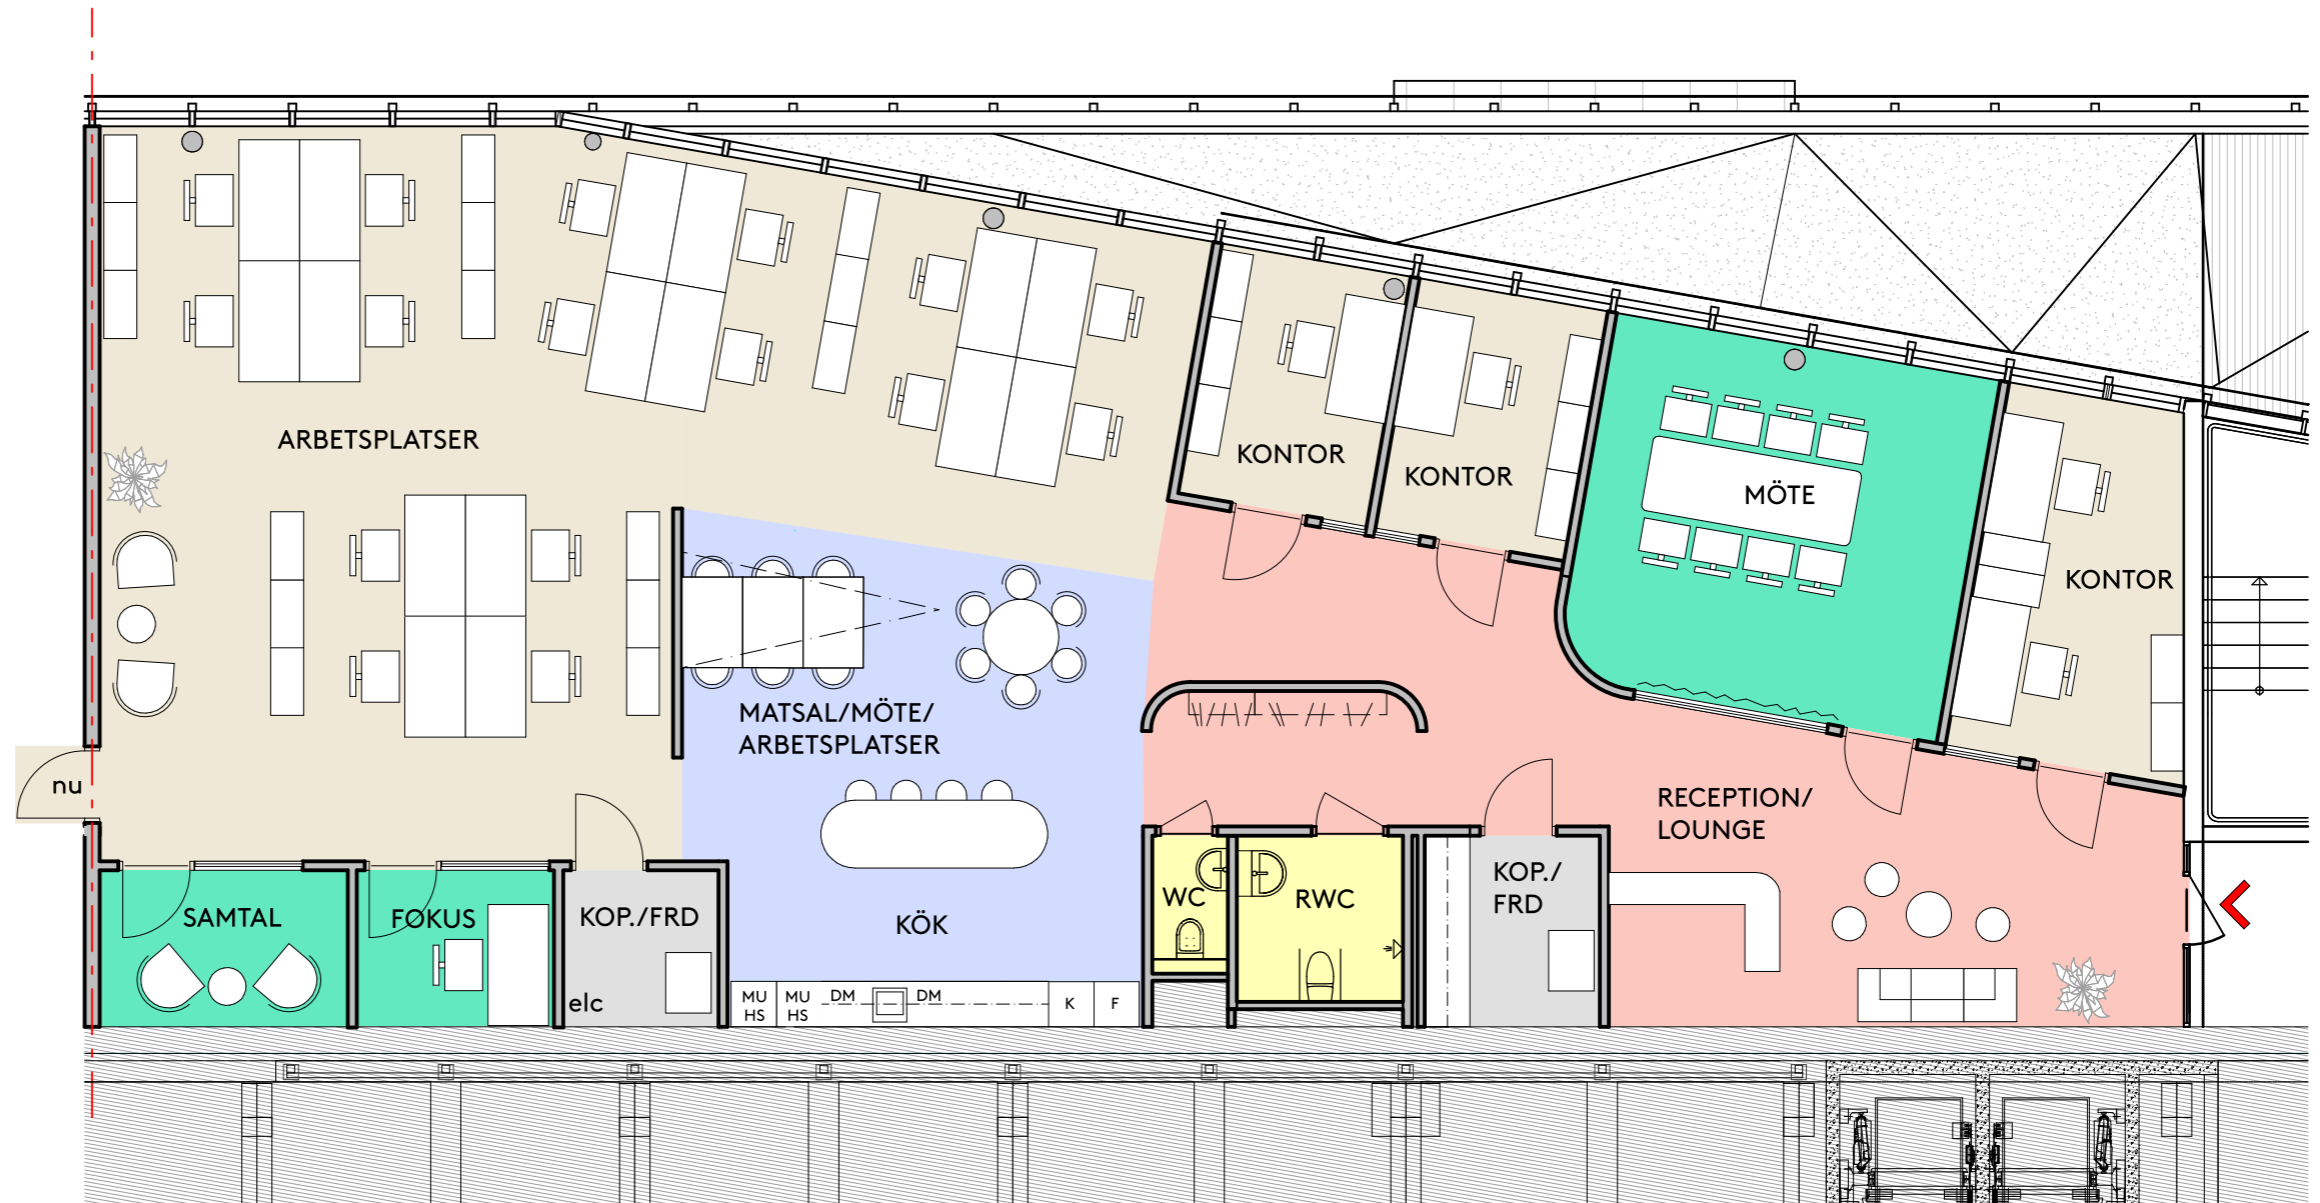

Plan 5

Sleipners gata

Arenagatan

Skala A3 1:100

