


 



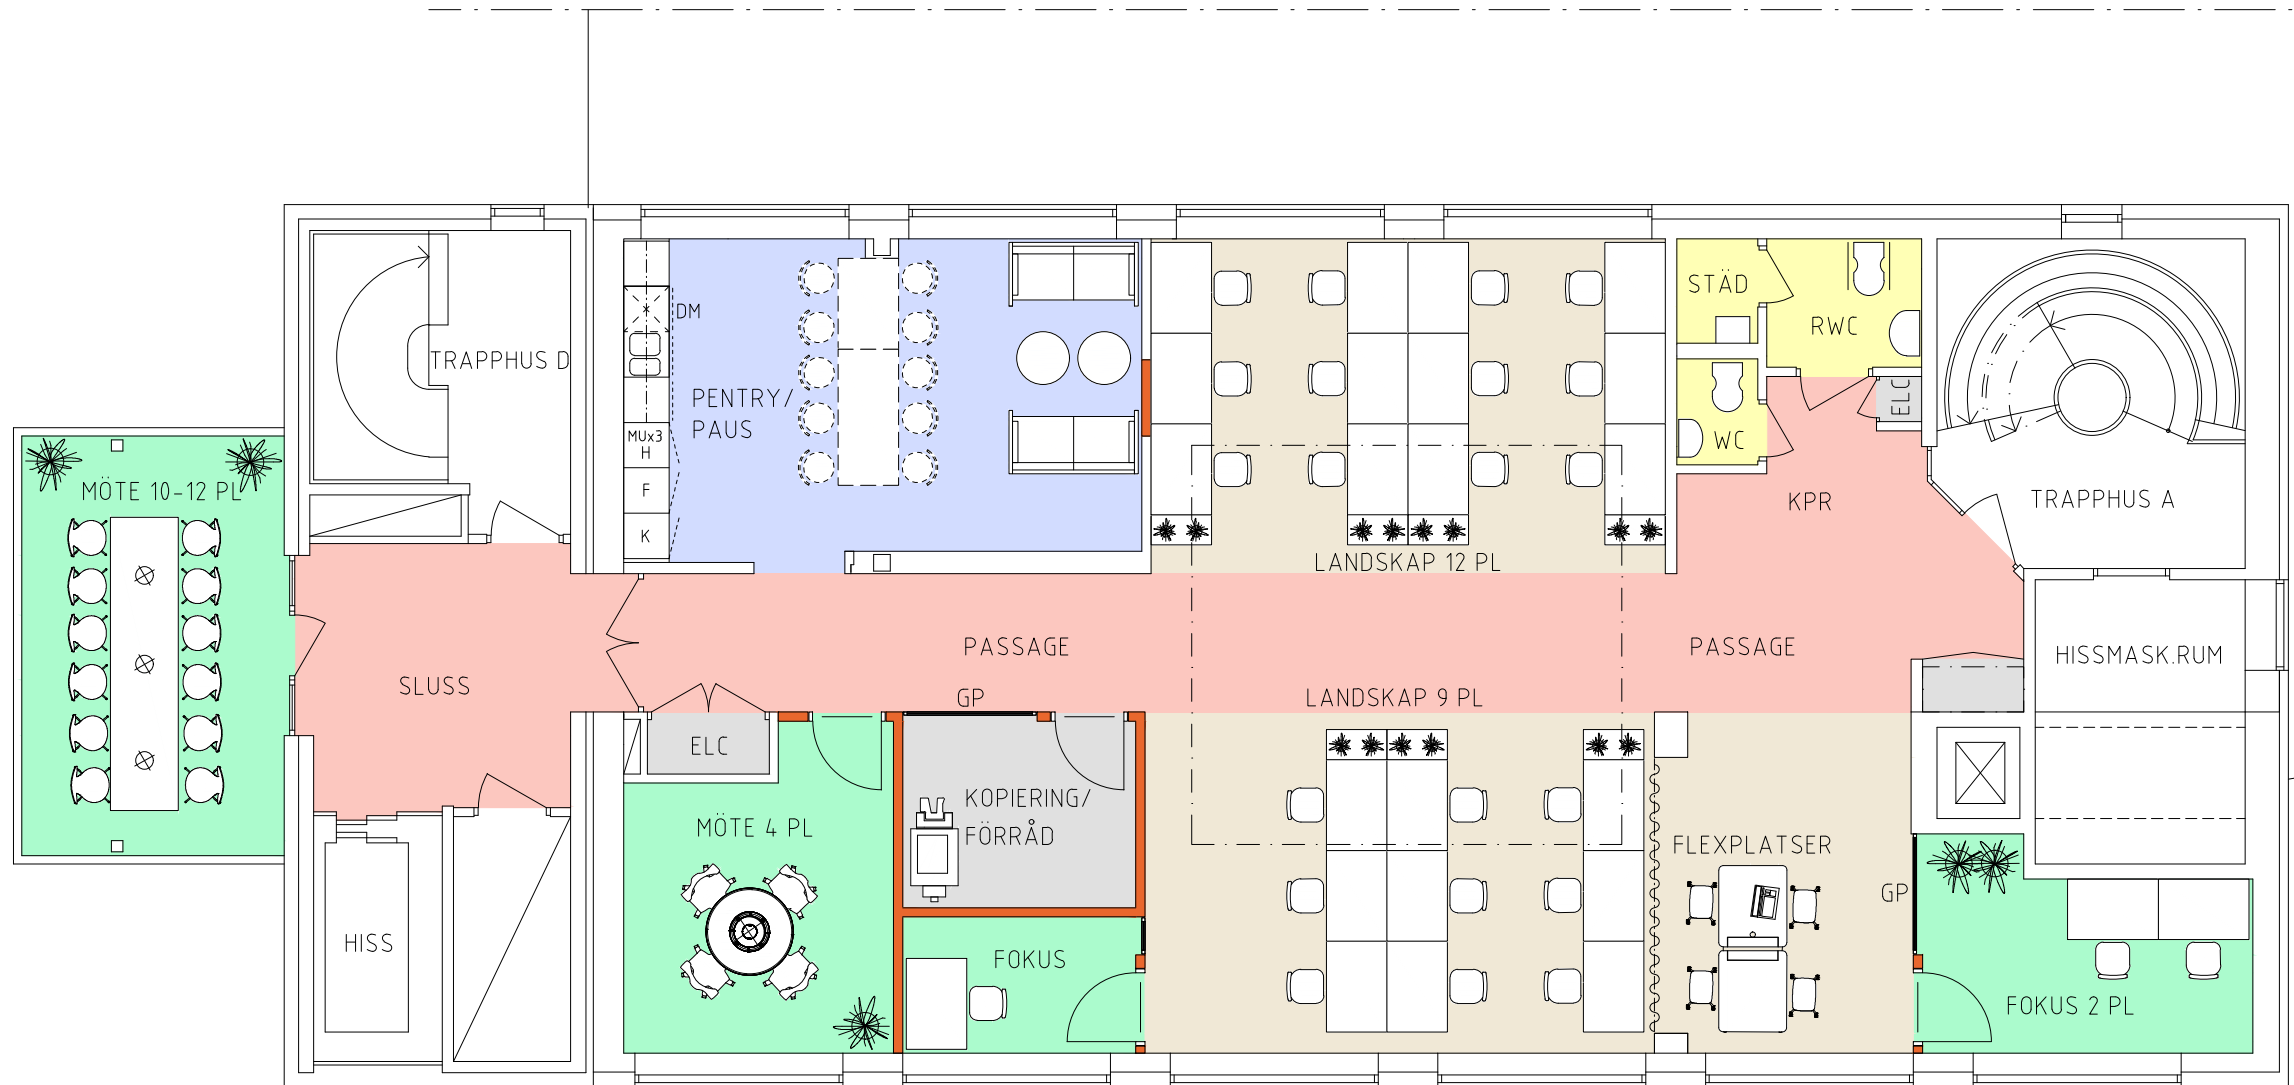


**FÖRKLARINGAR:**

-  NYA VÄGGAR
-  IGENSÄTTNING I BEF. VÄGG
-  BEF. VÄGGAR
-  NY ÖPPNING I BEF. VÄGG
-  NY DÖRR
-  BEF. DÖRR
-  NY DÖRR MED GLAS
- GP NYTT GLASPARTI
- K KYL
- F FRYS
- MU MIKROVÅGSUGN
- H HÖGSKÅP
- DM DISKMASKIN


INGEN BRAND- OCH ELLER  
LJUDUTREDNING ÄR  
UTFÖRD PÅ DENNA SKISS

DENNA RITNING BYGGER PÅ ETT ÄLDRE  
RITNINGSUNDERLAG. INGEN DETALJINMÄTNING  
HAR UTFÖRTS. AVVIKELSER KAN FÖREKOMMA



PLAN 9 TR.

METER 1:100 A3

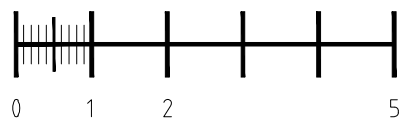

A1-4