

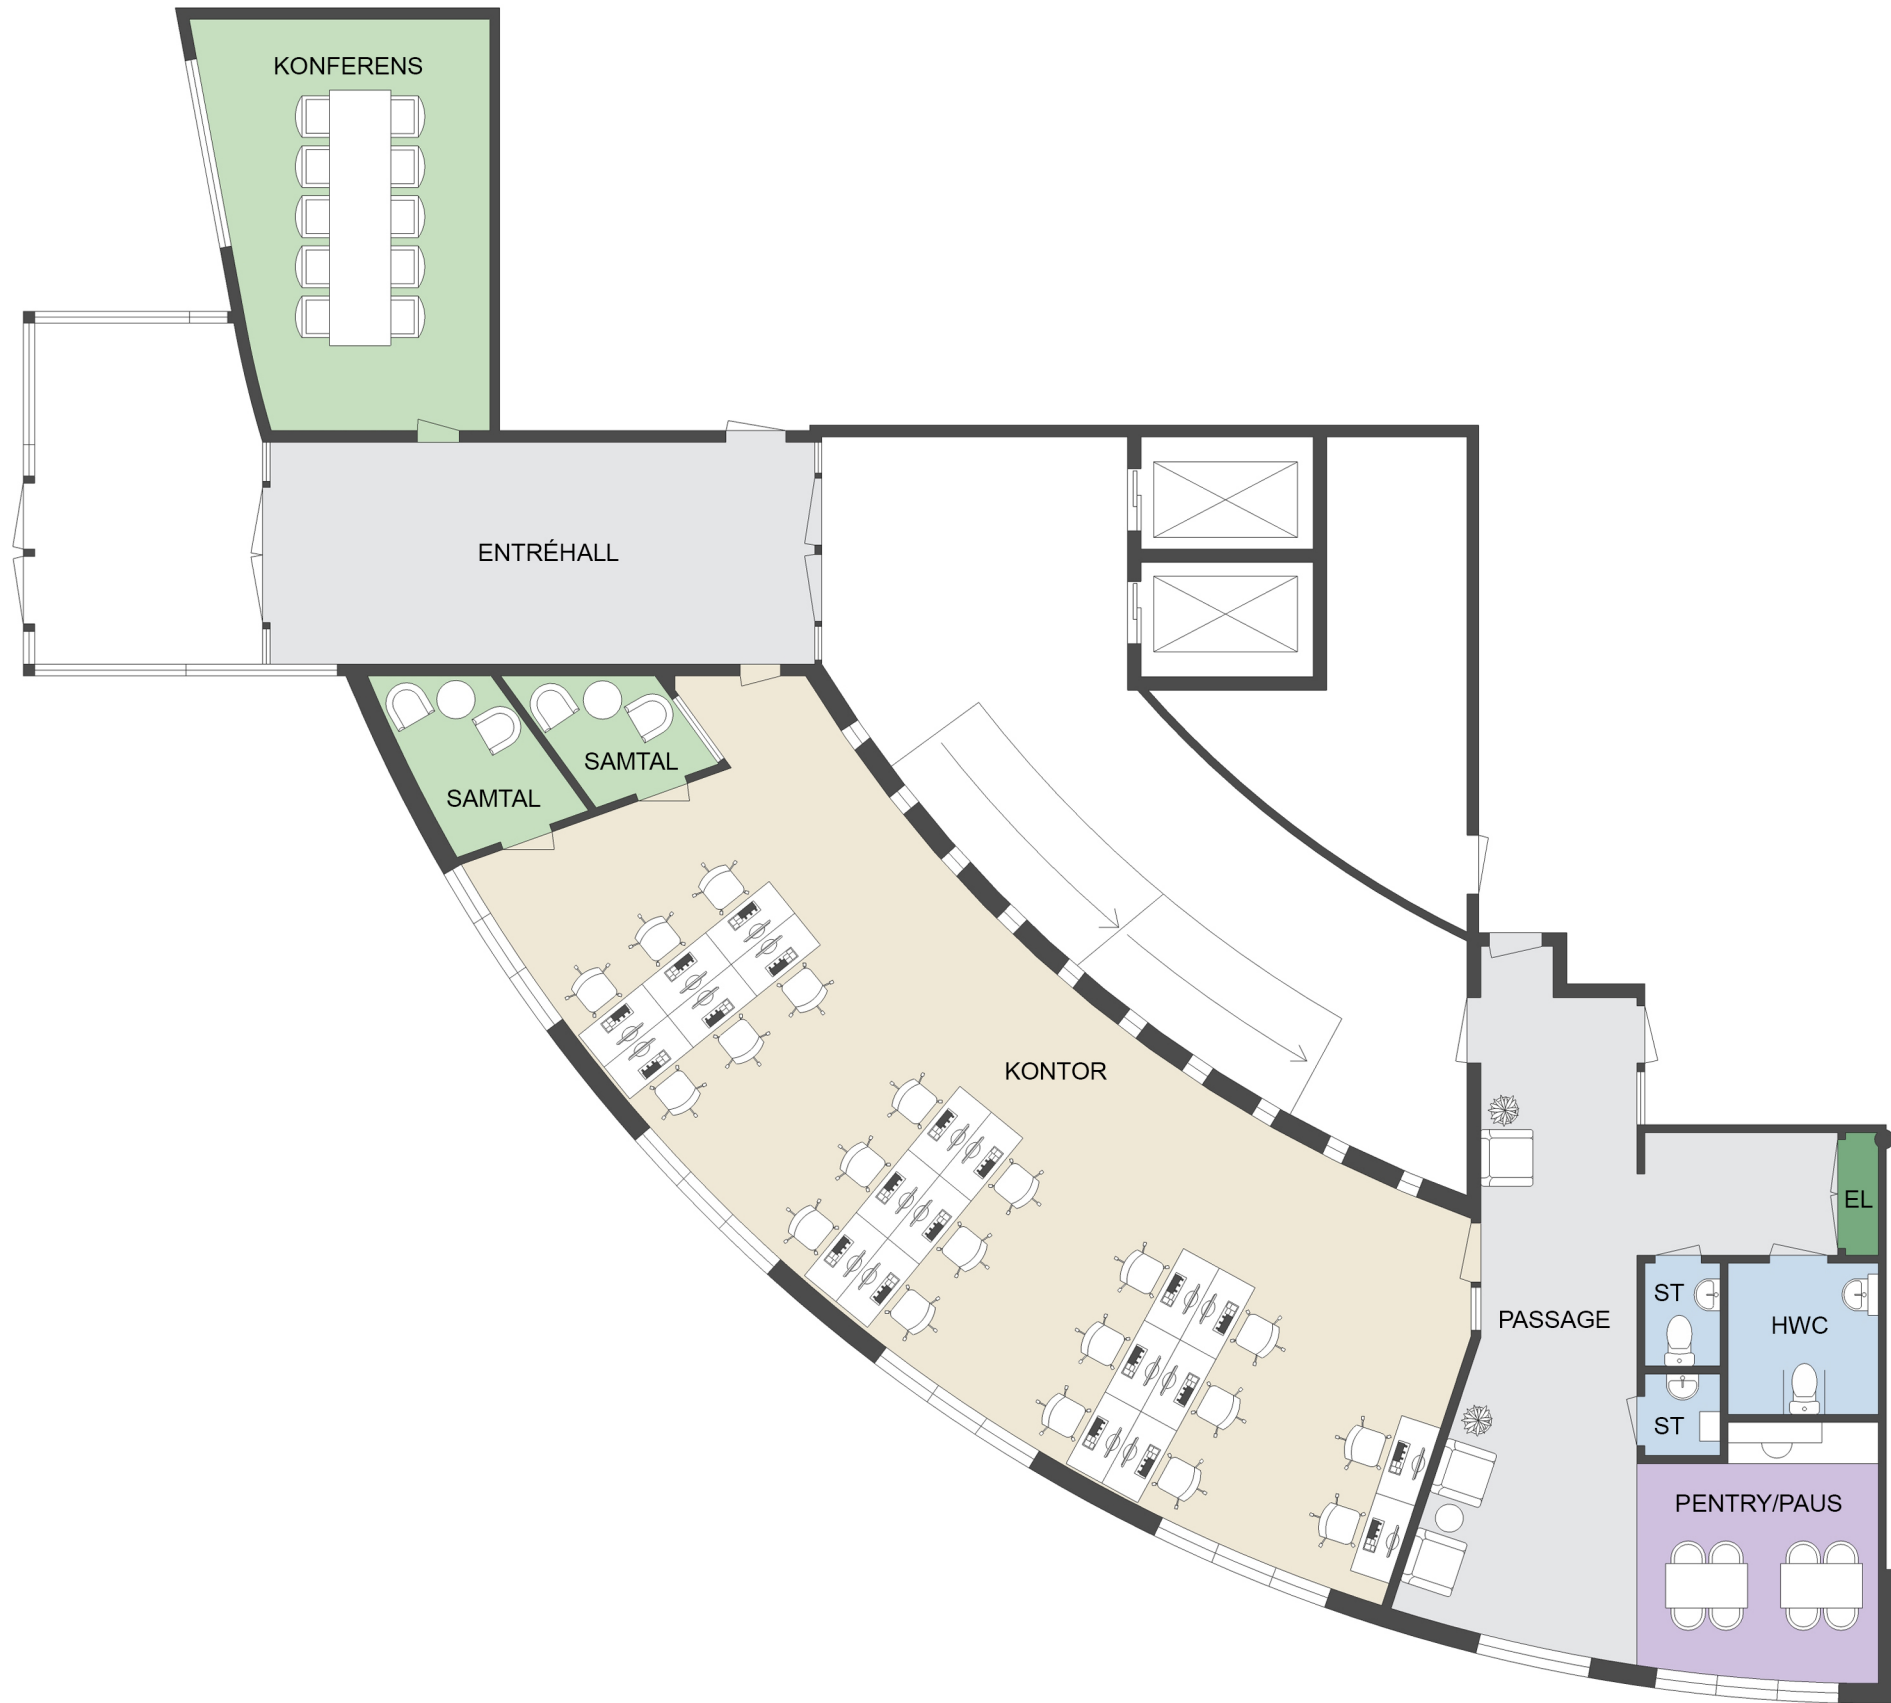


Adress: Sambandsvägen 5  
 Plan: 1  
 Lokaltyp: Kontor

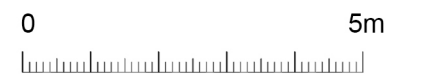

- Kontorsyta
- Möte/Konferens/Samtal
- Pentry
- Allmänna ytor
- WC/RWC/Städ/Dusch
- Förråd/Teknik

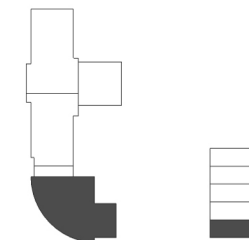

Med reservation för avvikelser.  
 Eventuell möblering är endast ett förslag och  
 kanske inte är genomförbar i verkligheten.