
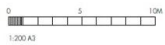


Förklaringar:
 Alla mått i millimeter.
 Utvärdering av utrymme på plats så
 eventuella avvikelser kan vara på plats.
 Samtliga mått kontrolleras på plats.

- Enkelt/Flöde/Party
- Mötesrum
- Arbetsplatser
- Övrigt

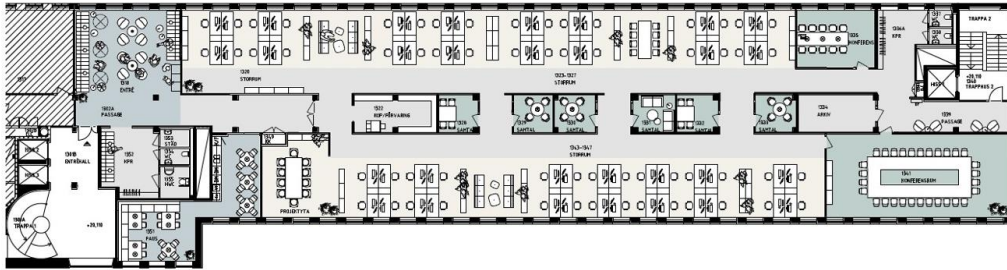

Sektion

Orienteringsfigur

Skiss för
Lindholskällan 9, Plan 3

DATUM 2024-10-02	ETAD AV I. KÖR/CRS
SKALA 1:200	LUPORAG NR 231-020
	SKISS NR 001

CASTELLUM

**Ithorbjörnsson +
edgren arkitekter**