





CASTELLUM

Adress: Warfvinges väg 29  
Plan: 6  
Yta: 177 m<sup>2</sup>  
Lokaltyp: Kontor

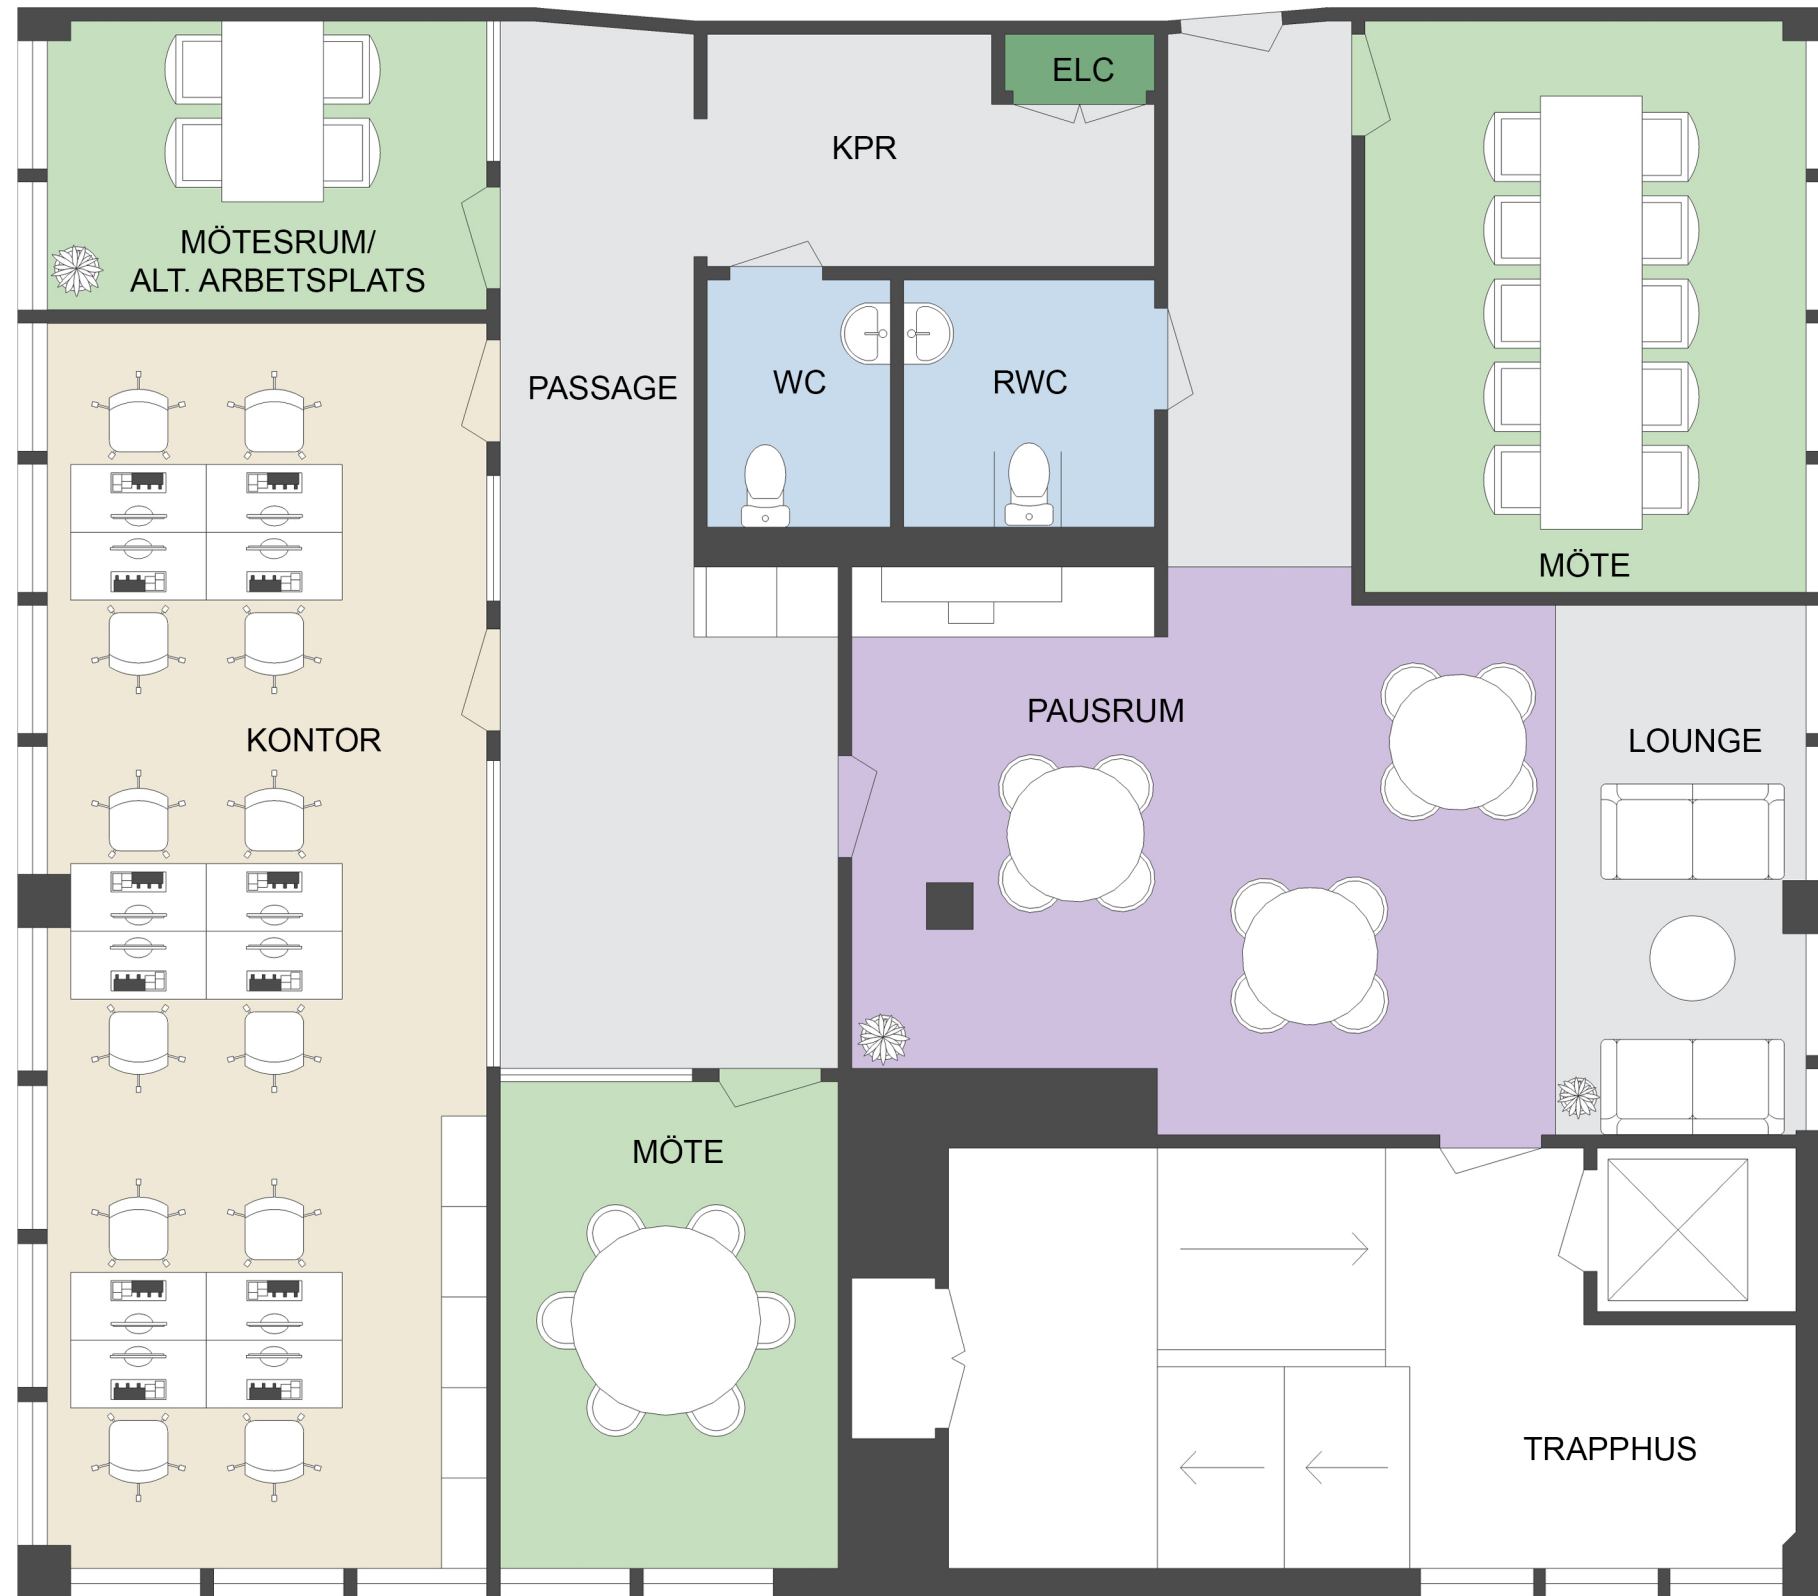

- Kontorsyta
- Möte/Konferens/Samtal
- Pentry
- Allmänna ytor
- WC/RWC/Städ/Dusch
- Förråd/Teknik

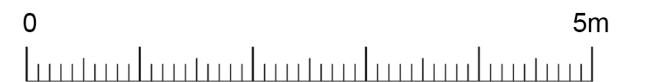

Med reservation för avvikelser.  
Eventuell möblering är endast ett förslag och  
kanske inte är genomförbar i verkligheten.