


Adress: Olaigatan 14, Storgatan 5
 Fastighetsbeteckning: Kv Gillet 22, Örebro
 Plan: 6, 5 tr
 Yta: Lokal 318 m²
 Lokaltyp: Kontor

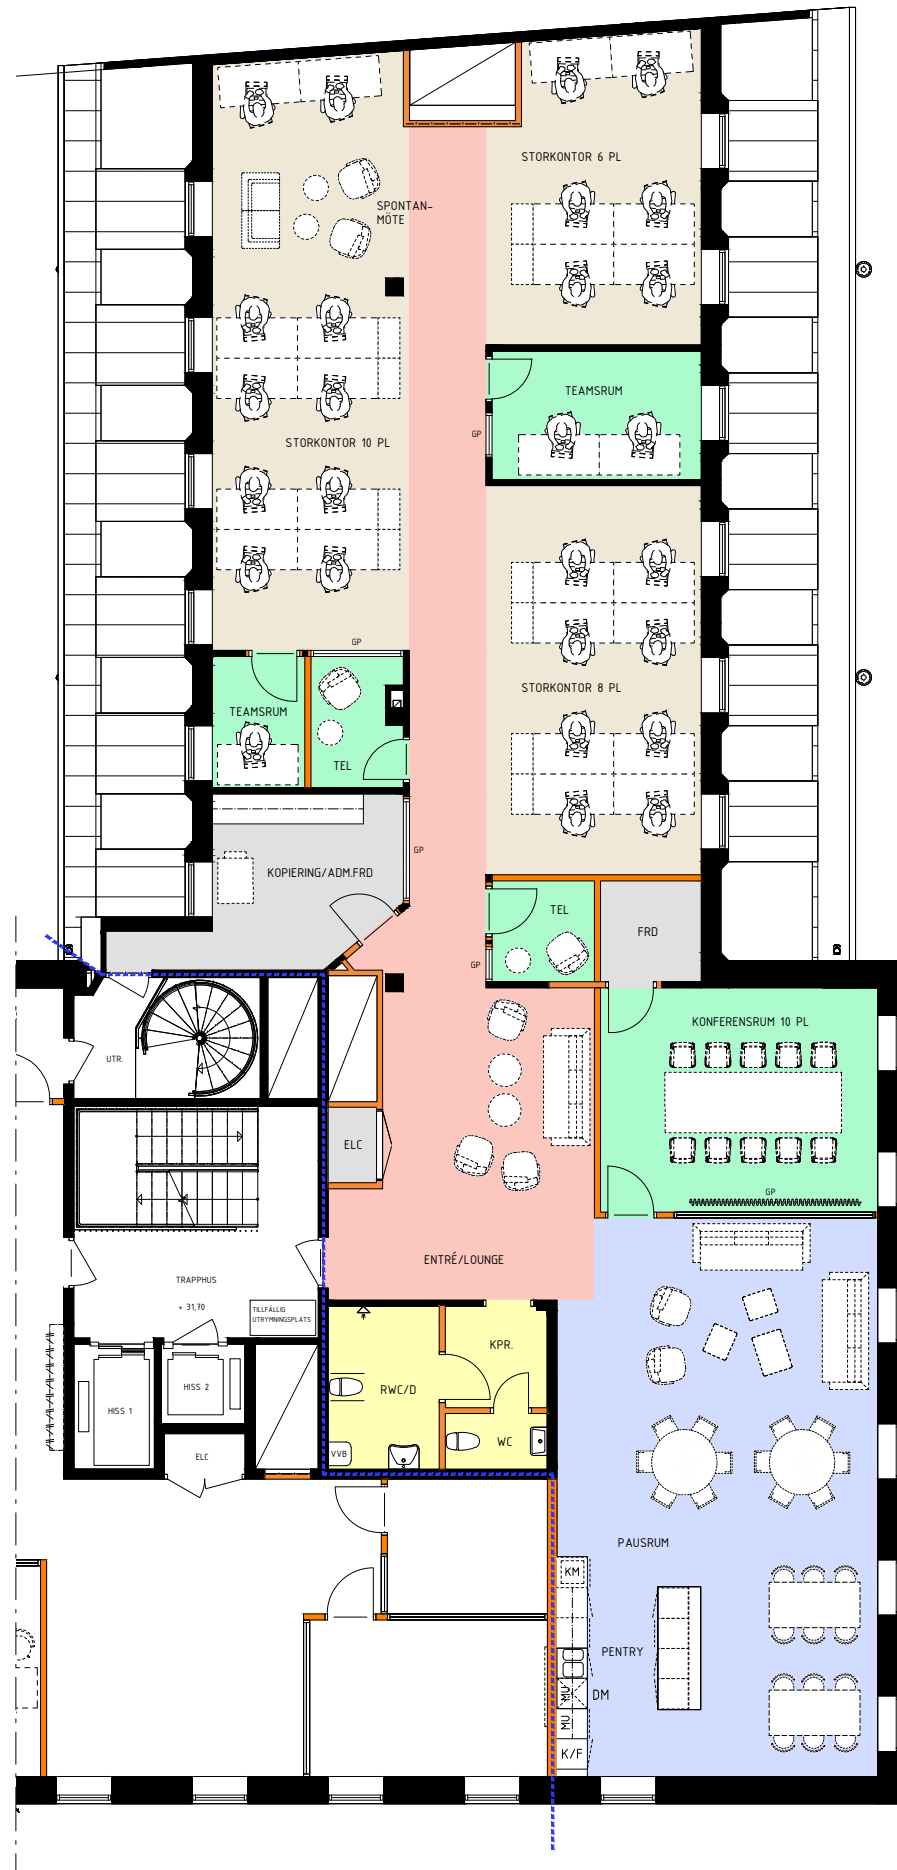

Förklaringar

- Kontorsyta
- Möte/Konferens/Samtal
- Pentry
- Kommunikationsytor/övrigt
- WC/RWC/Dusch/Städ
- Förråd/Teknik
- Lokalavgränsning

Skala 1:150/A3

