


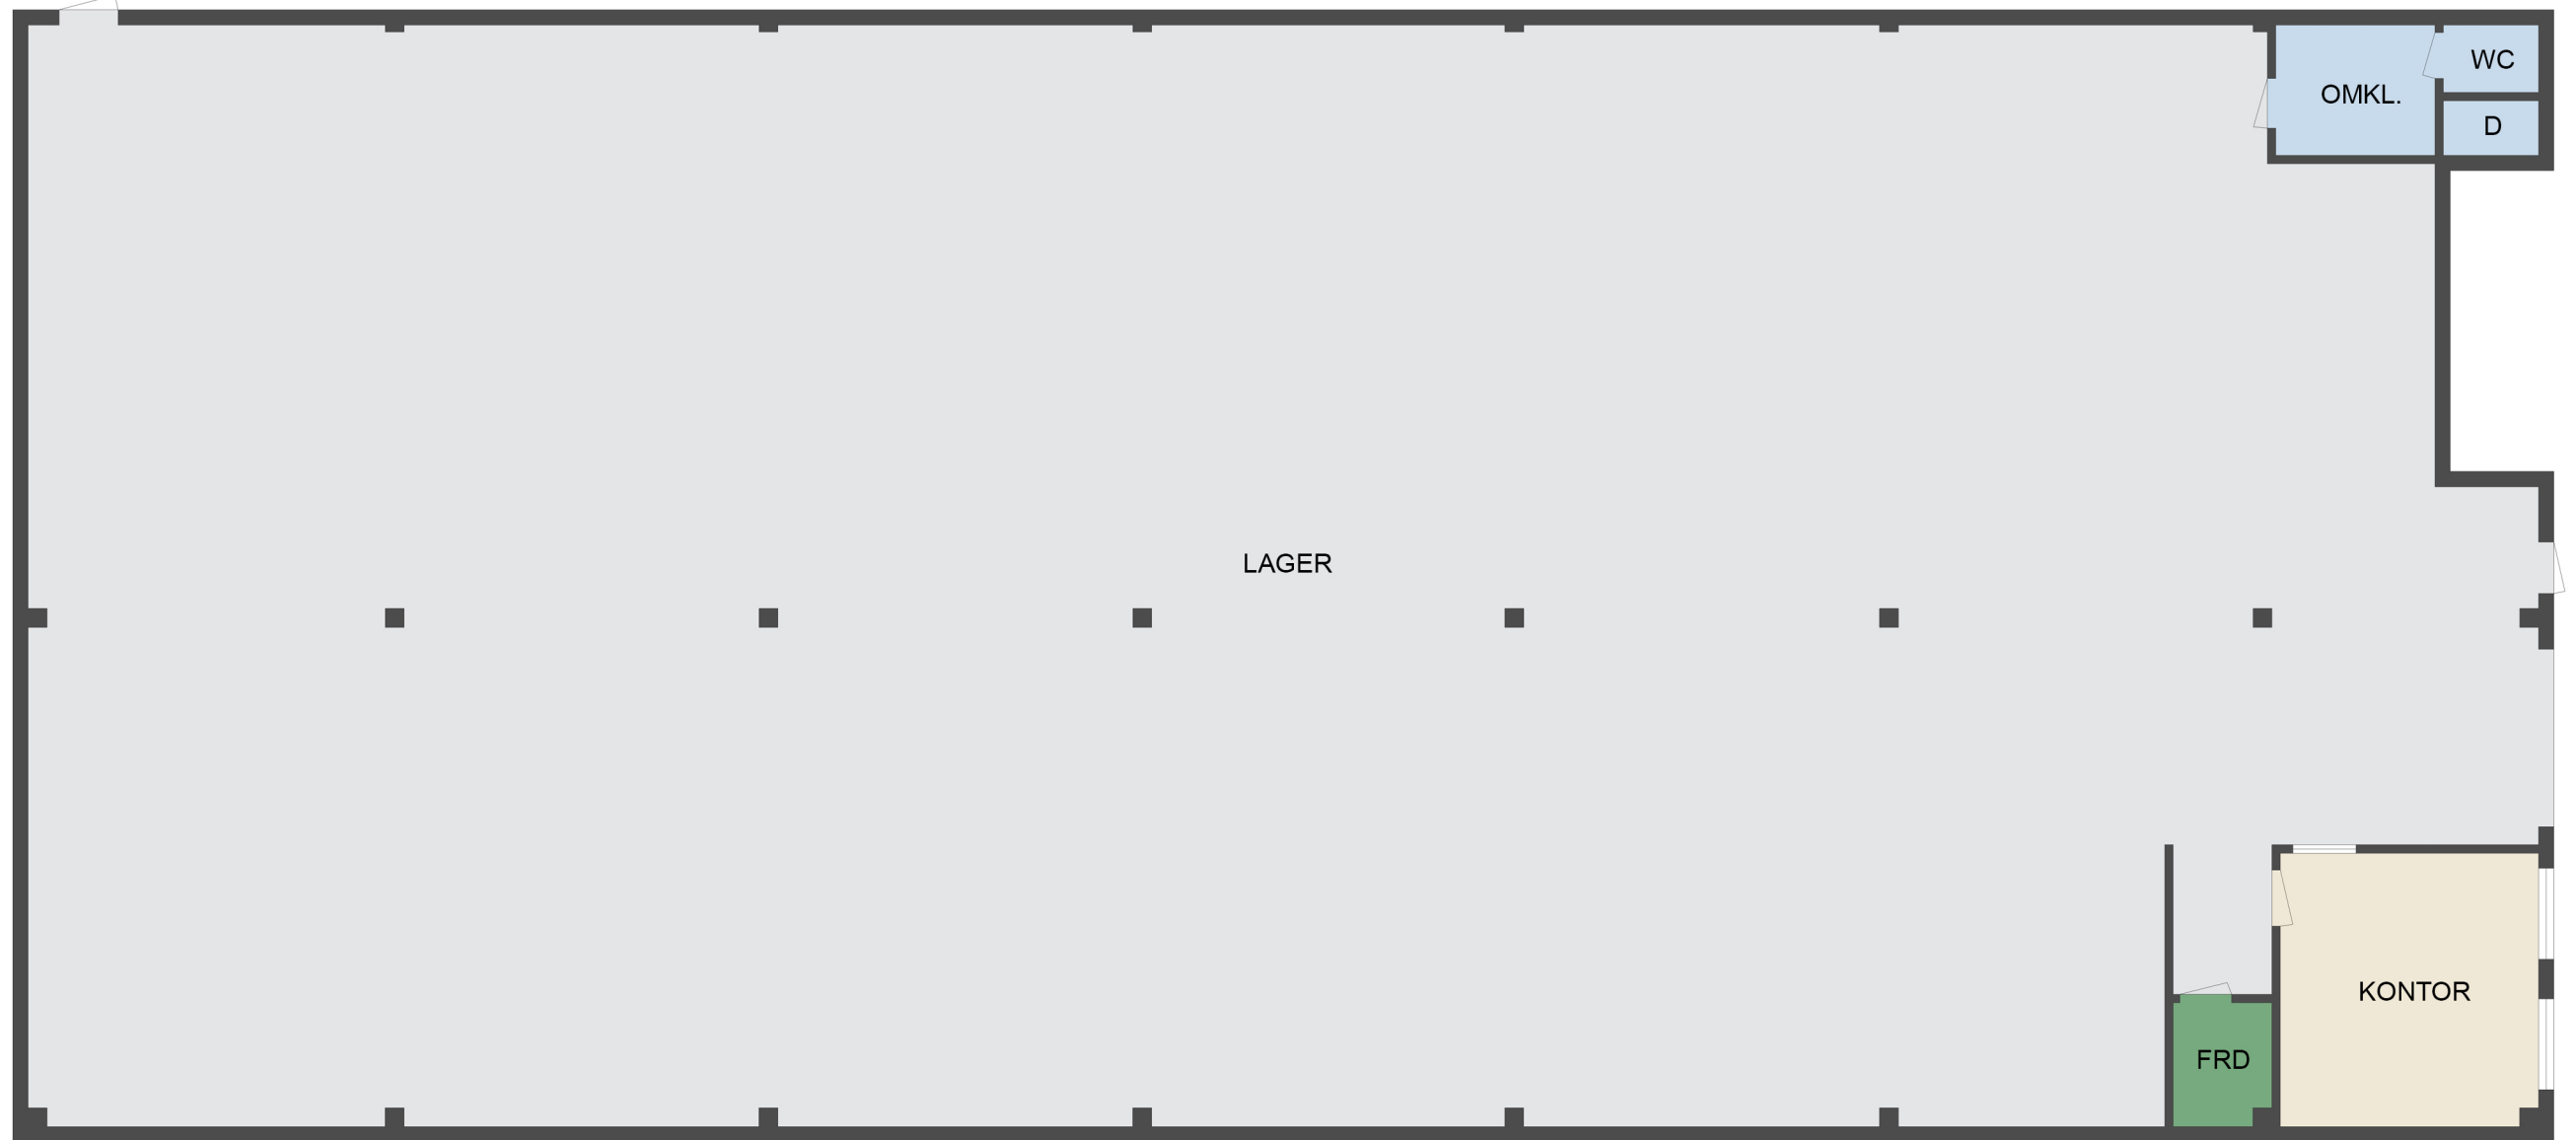







CASTELLUM

Adress: Manufakturgatan 14  
Område: Göteborg  
Fastighetsbeteckning: Tingstadsvassen 11:5  
Plan: Markplan  
Yta: 695 m<sup>2</sup>  
Lokaltyp: Lager

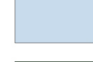

-  Kontorsyta
-  Möte/Konferens/Samtal
-  Pentry
-  Allmänna ytor
-  WC/RWC/Städ/Dusch
-  Förråd/Teknik



0 5m

Med reservation för avvikelser.  
Eventuell möblering är endast ett förslag och  
kanske inte är genomförbar i verkligheten.