


Adress: Magasinsgatan 10  
 Plan: 4 & 5  
 Yta: 1061 + 67 m<sup>2</sup>  
 Lokaltyp: Kontor

**PLAN 4**



- Kontorsyta
- Möte/Konferens/Samtal
- Pentry
- Allmänna ytor
- WC/RWC/Städ/Dusch
- Förråd/Teknik

**PLAN 5**

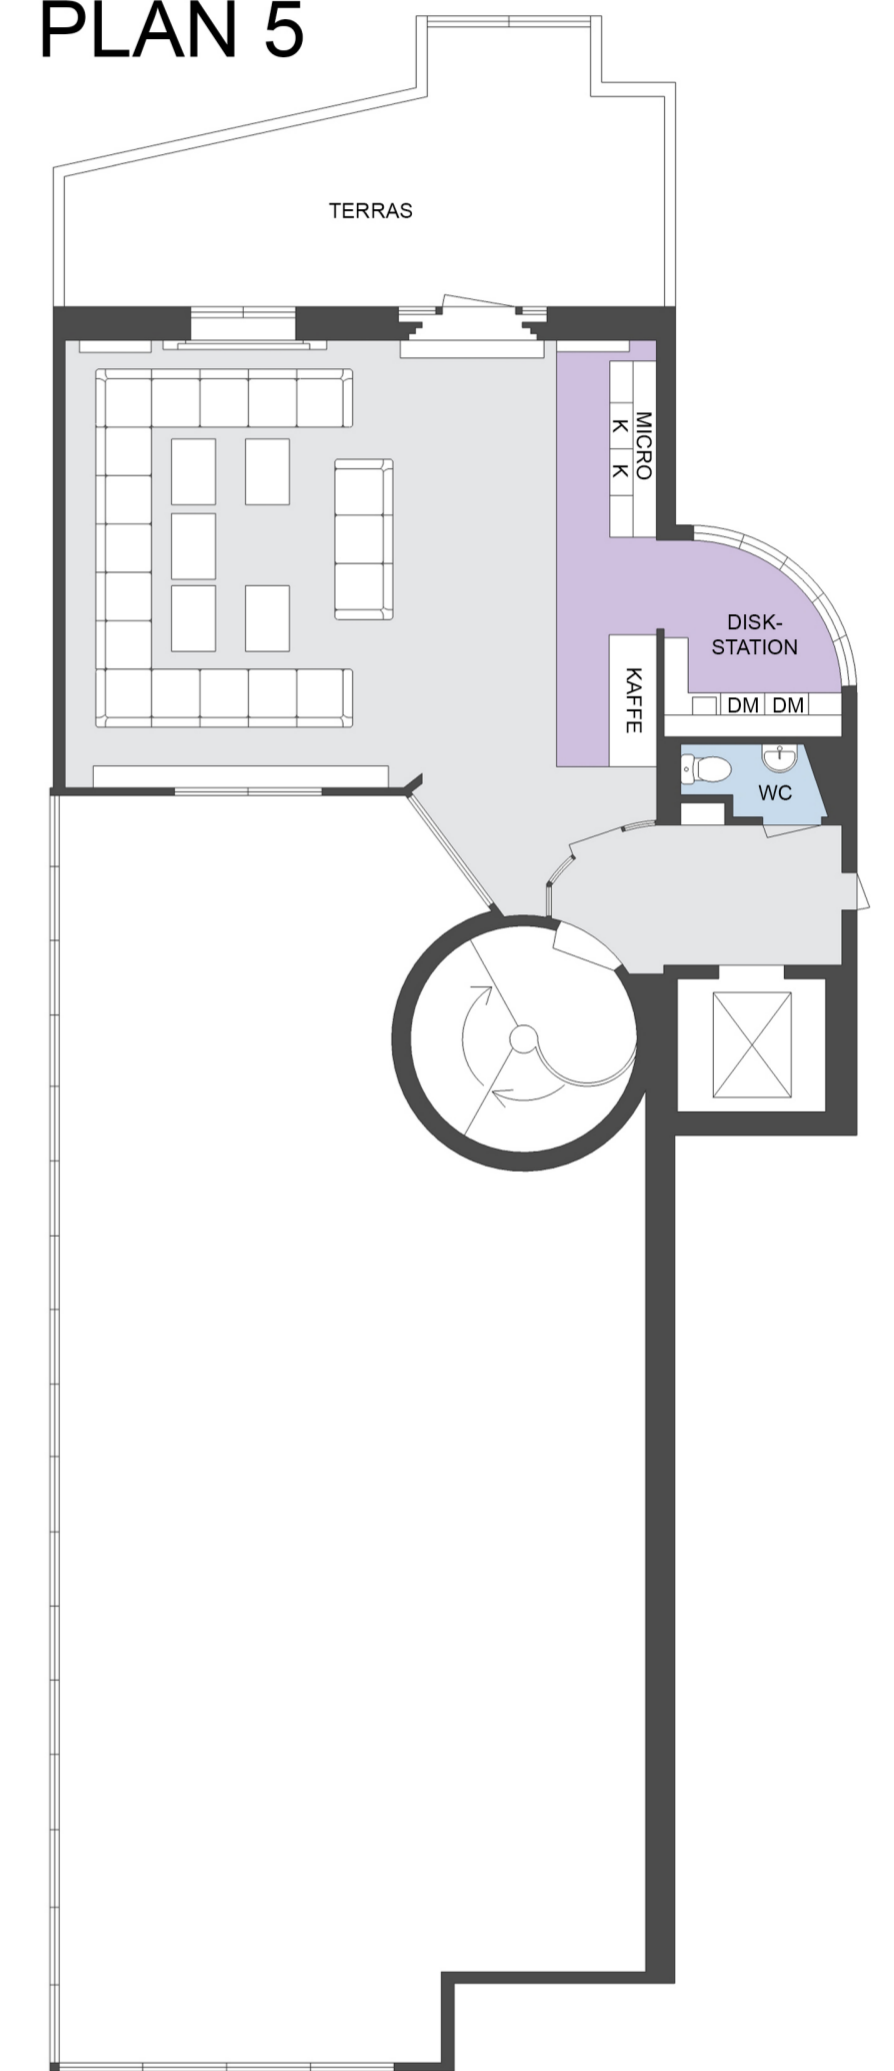

Med reservation för avvikelser.  
 Eventuell möblering är endast ett förslag och  
 kanske inte är genomförbar i verkligheten.