


FÖRKLARINGAR
& FÖRESKRIFTER

ENLIGT RITNING A-40-1-109

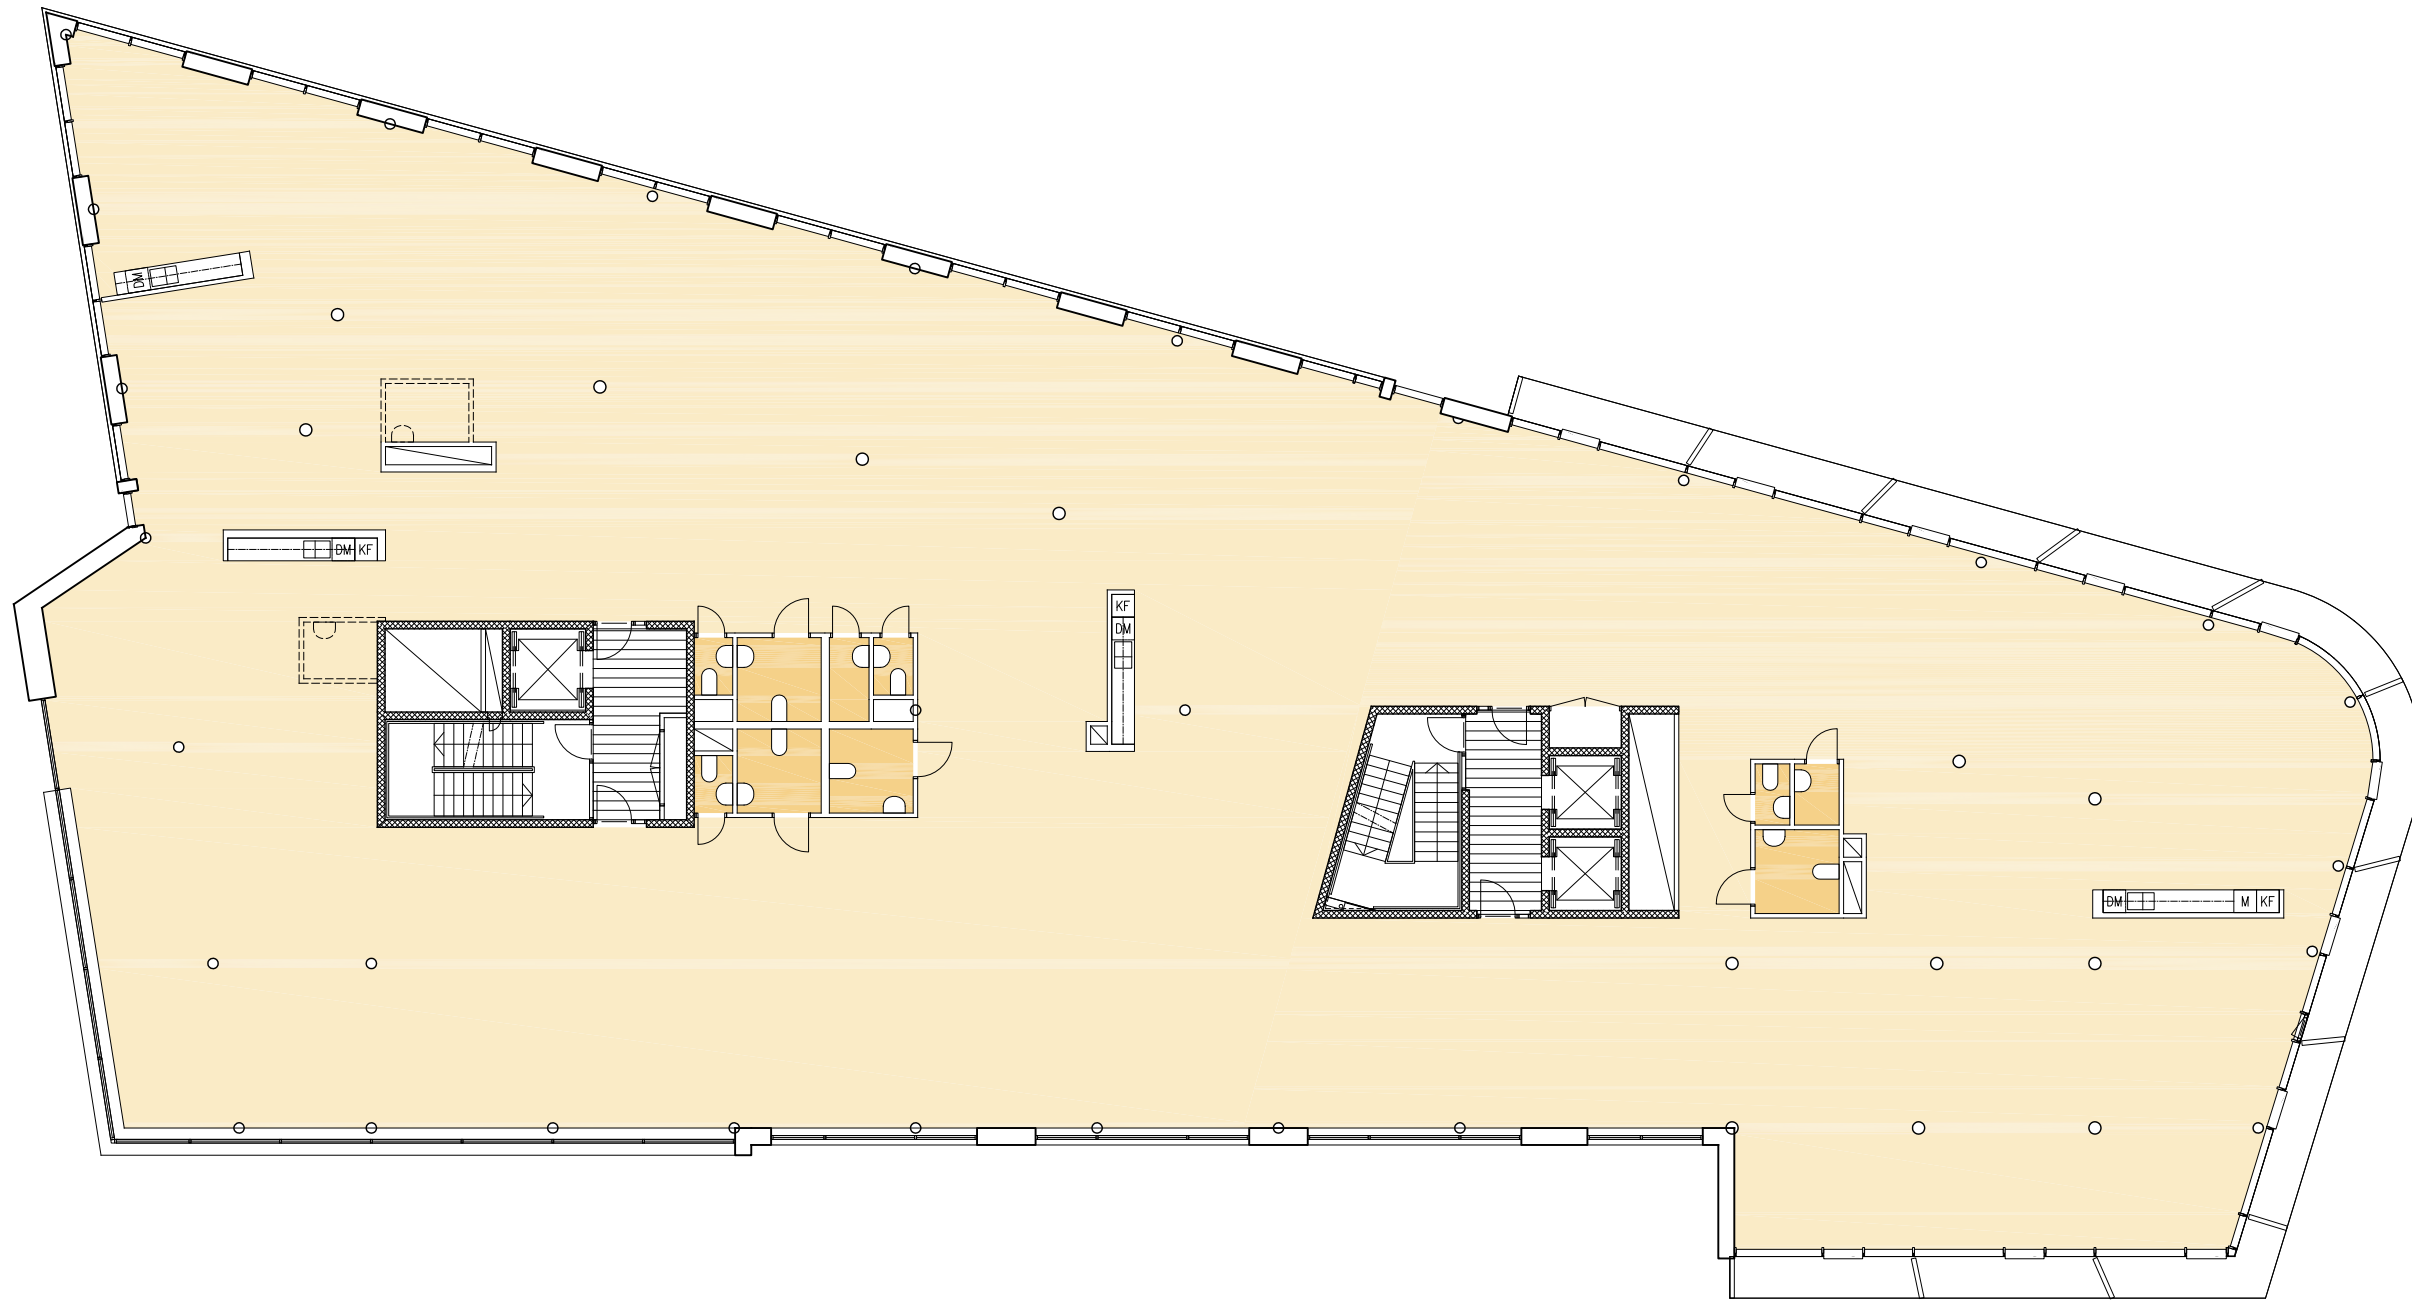

PH 2019-01-18

REV	ANT	ÄNDRINGEN AVSER	DATUM	SIGN
Preliminärhandling				



OCEANHAMNEN HELSINGBORG
Kv JEPPE 1
GREEN HAUS

A	Jais Arkitekter AB	T: 042-14 92 30
K	Ramböll Sverige AB	T: 010-615 60 00
KP	Cowi AB	T: 010-850 25 00
BR	FSD Malmö AB	T: 042-490 02 20
E	Helkonsult AB	T: 042-38 39 70
V	VVS-ingenjör Jesper Nilsson	T: 0709-50 67 96
W	AB Rörläggaren	T: 040-98 78 60
SP	Ereiko AB	T: 010-177 00 00
M	Marklaget AB	T: 0708-96 23 68

ANSVARIG	RITAD/KONSTR AV	HANDLÄGGARE
J PEETRE		KJ KEMBER
UPPDRAG NR	DATUM	RST NR

PLAN 12-14
PLANRITNING

SKALA	PROJNR	NUMMER	REV
A1 1:100		A-40-1-112 HGA	
A3 1:200			

