



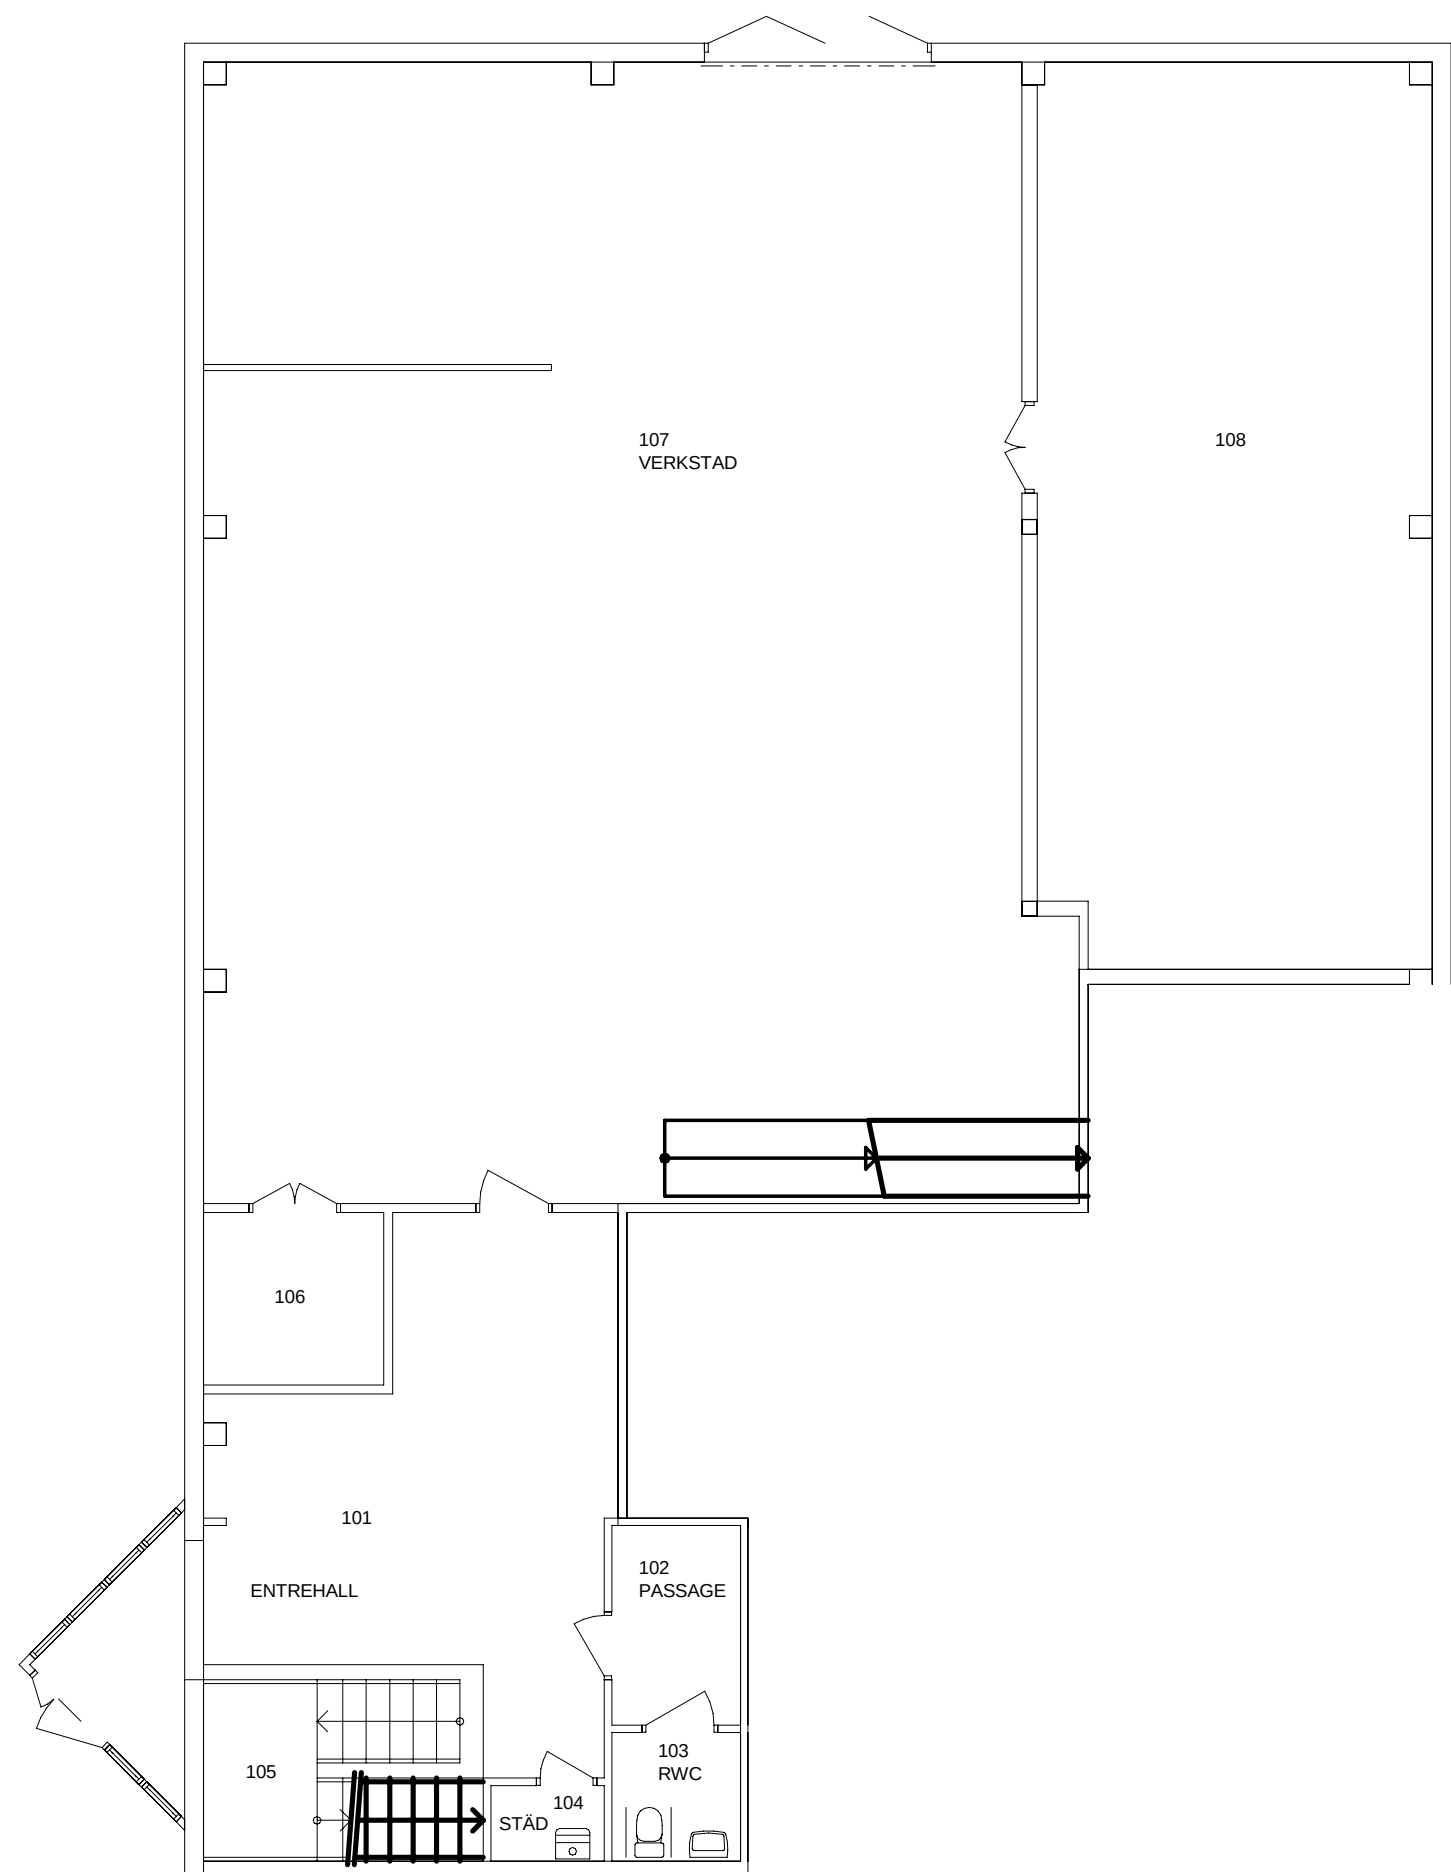


PLAN 01

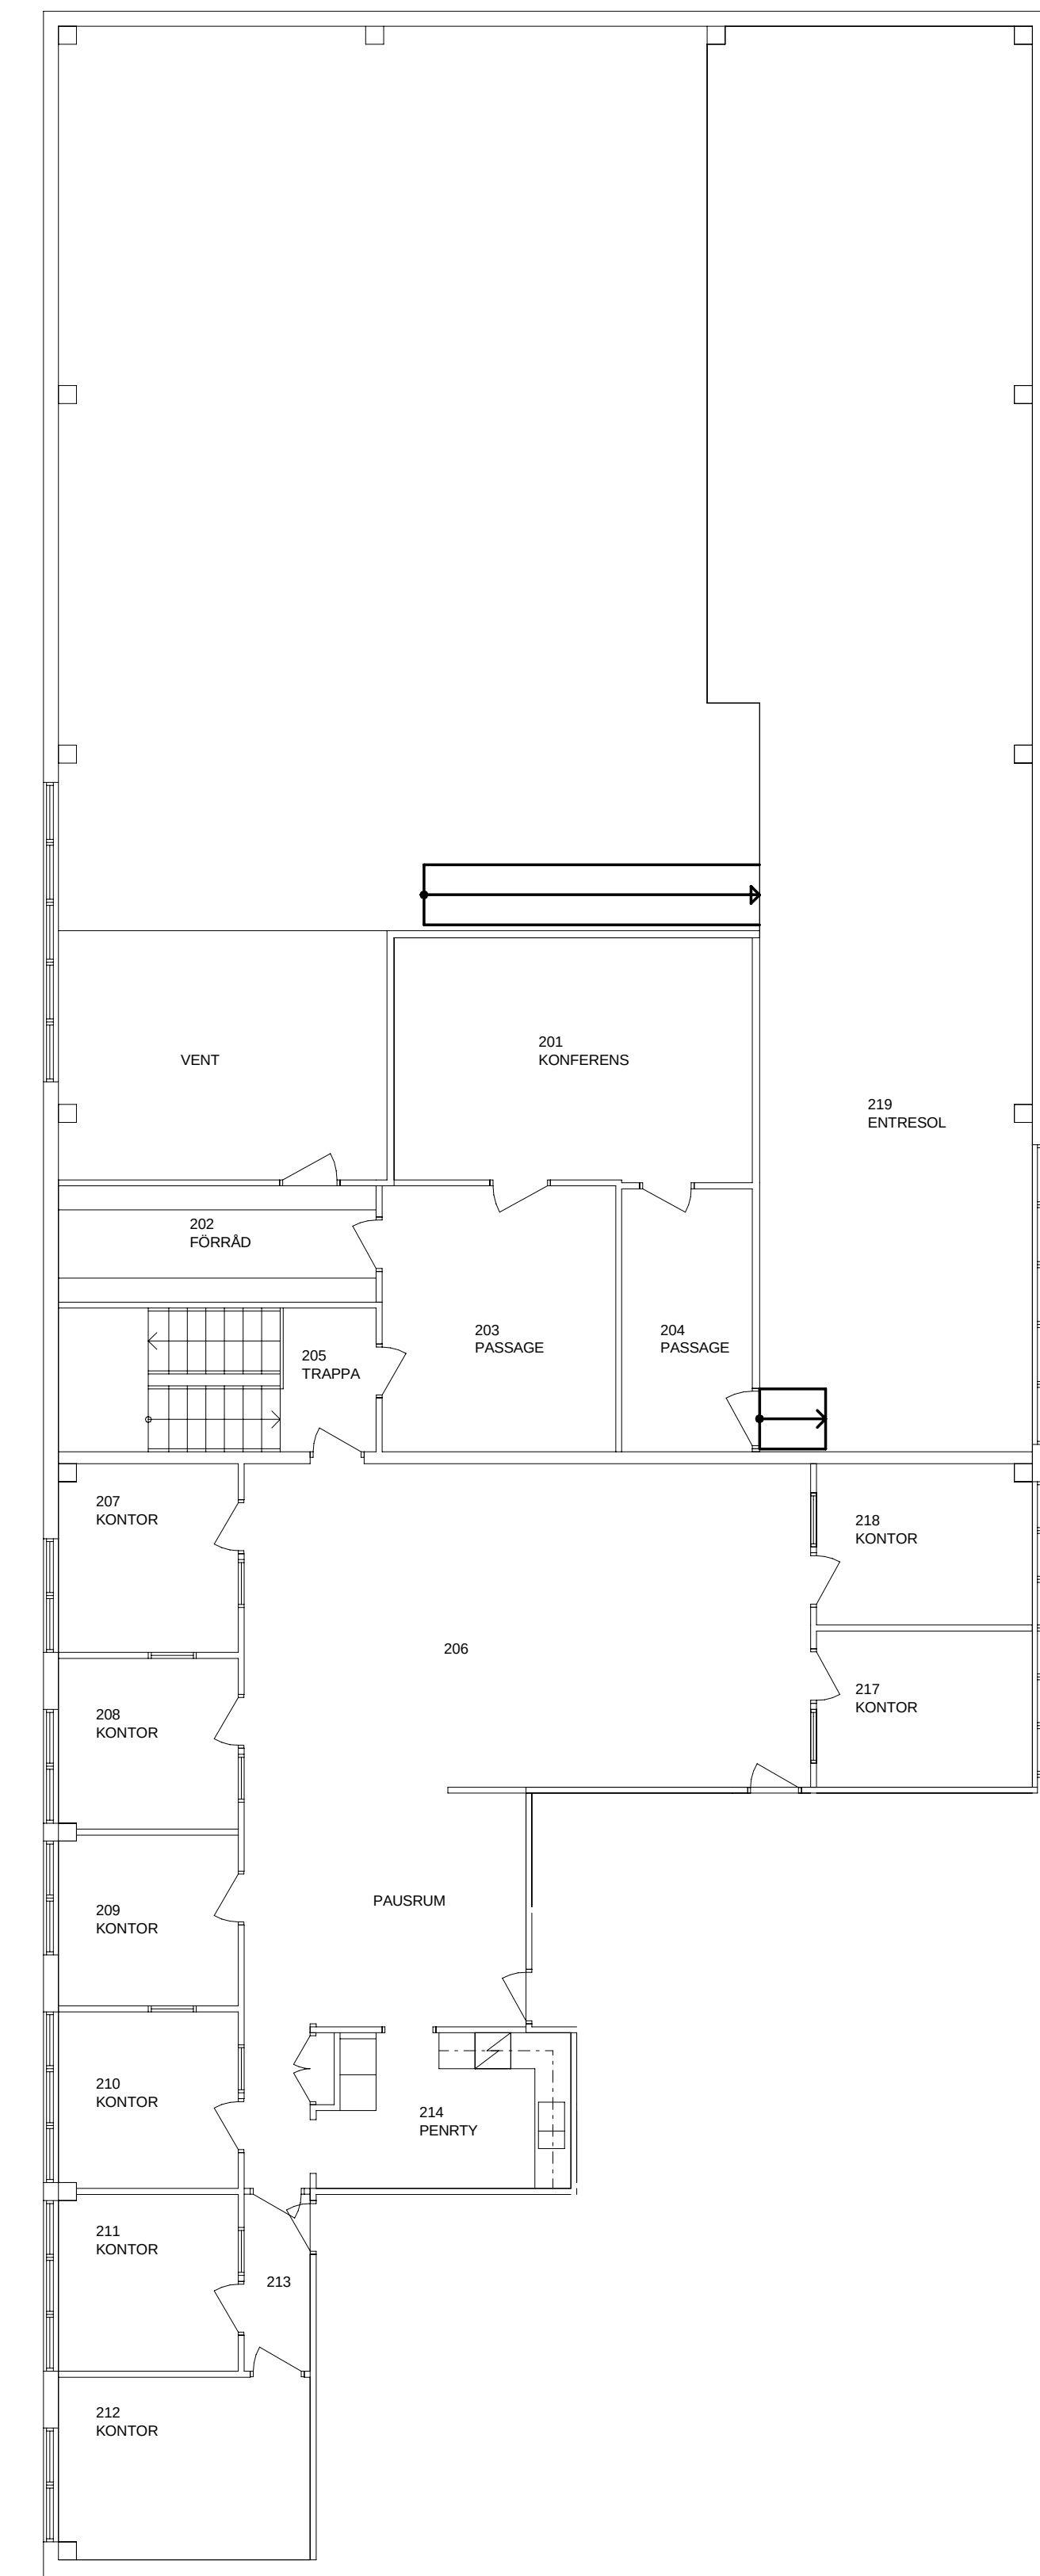

PLAN 02

SKALA 1:100 0 1 2 3 4 5 6 7 8 9 10m

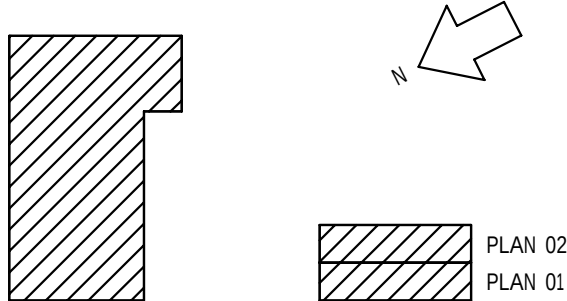REV	ANT	ÄNDRING AVSER	DATUM	SIGN
				
ORIENTERINGSGR				
				
ÖREBRO RADIATORVÄGEN 13				
A	KONSULT_1	TELEFON_1		
K	KONSULT_2	TELEFON_2		
-	KONSULT_3	TELEFON_3		
ANSVARIG	RITAD/KONSTR AV	HANDLÄGGARE		
UPPDRAK NR	DATUM 2025-04-23	KST NR		
VIRKESHANDLAREN 10				
PLAN 01 & 02 LOKAL 22003 LOKALRITNING				
003 01				
SKALA A1 1:100 A3 1:200	PROJNR	NUMMER 201116-22003	REV	

2025-04-23 08:41:38