






CASTELLUM


Adress: Svärdvägen 13
Fastighetsbeteckning: Kv Svärdet 7
Plan: 2
Yta: 236 kvm
Lokaltyp: Kontor

14 arbetsplatser	
Arbetsplatser i öppet kontor	8
Arbetsplatser i kontorsrum	6
Mötesrum	2
Pentry / pausrum	1
Förråd	1
WC/D	1
WC	1
Städ	1

- Kontor
- Mötesrum
- Pentry, paus
- Allmänna utrymmen
- Förråd
- WC/D, WC, städ

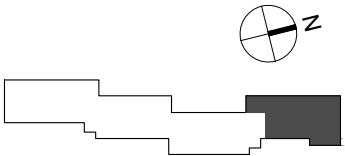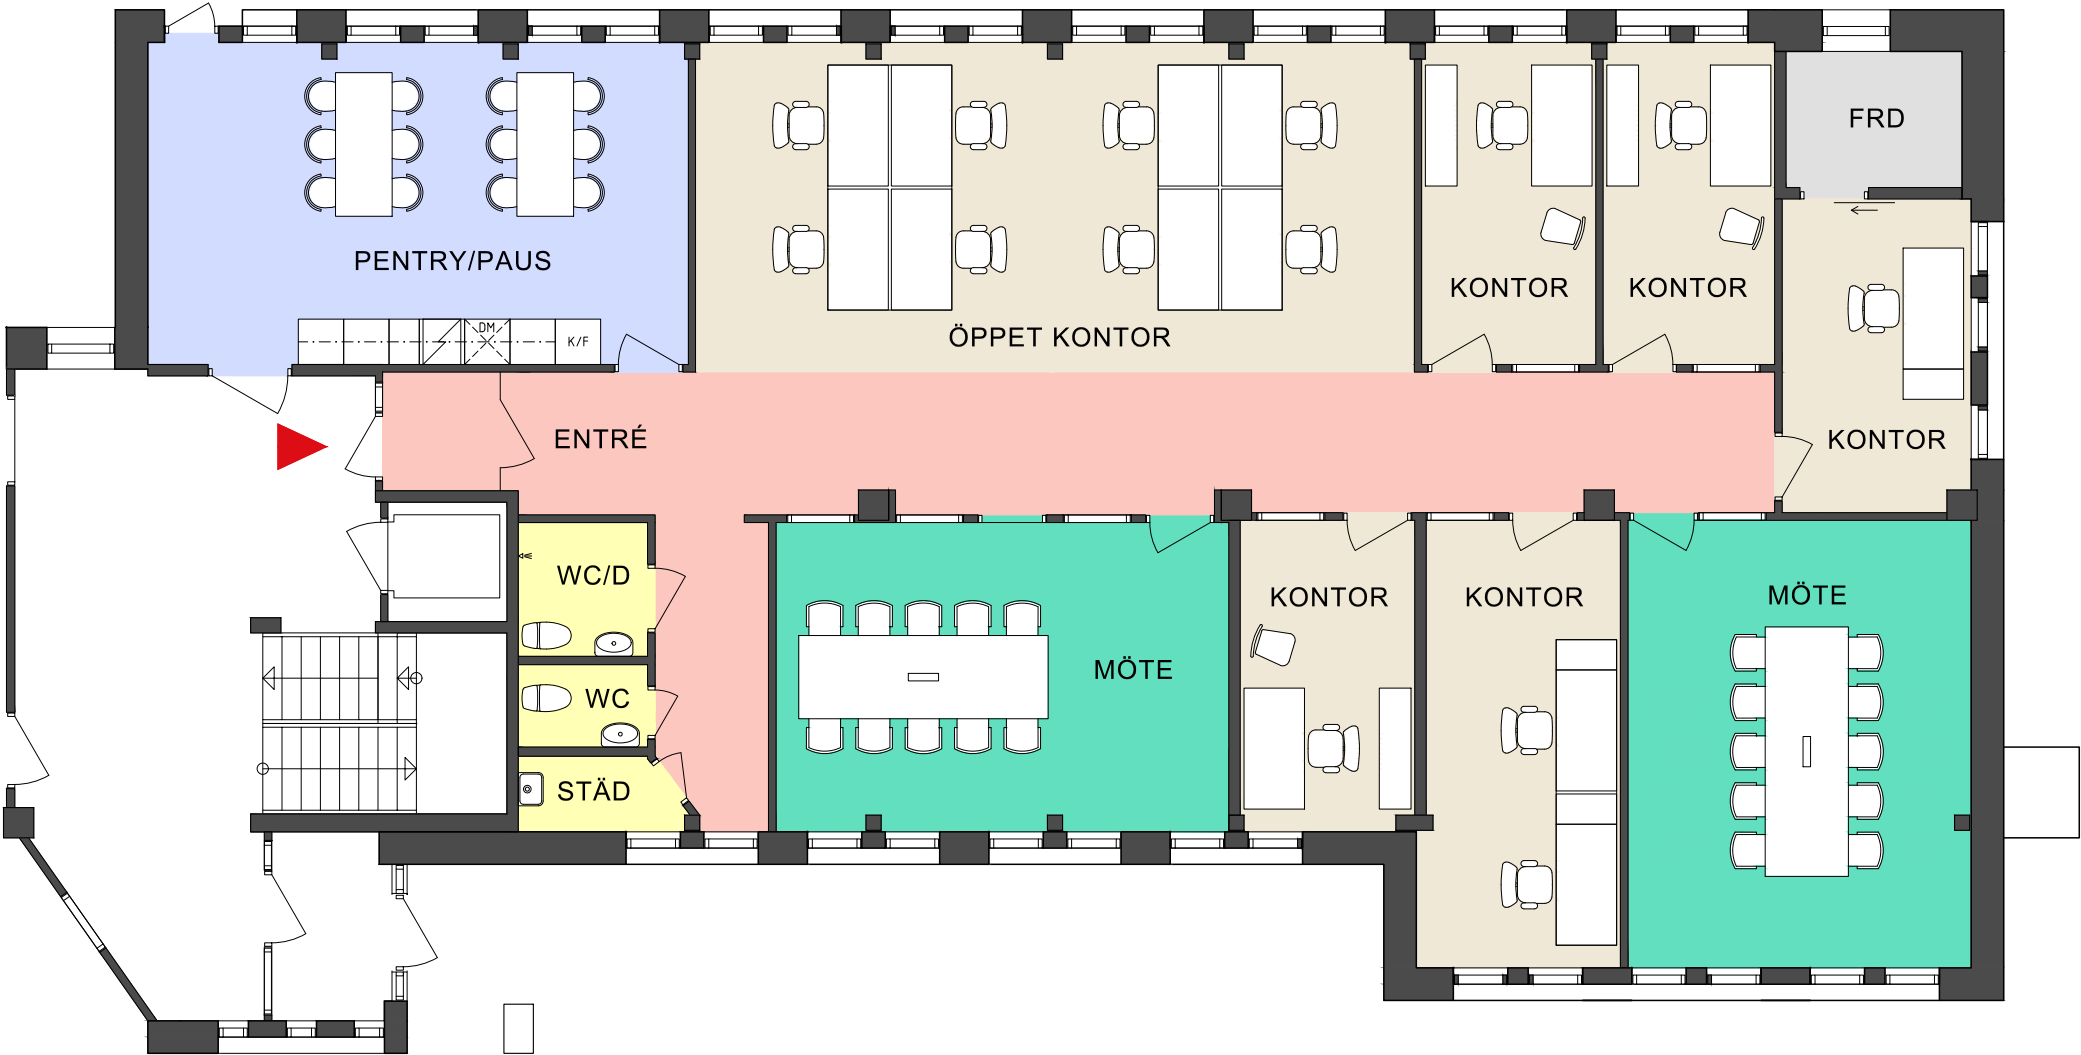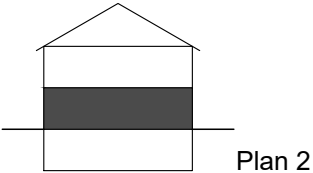

Svärdvägen 13

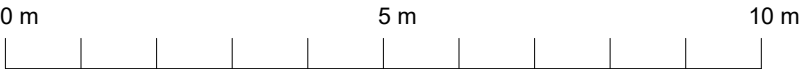

Skala 1:100 (A3) Med reservation för avvikelser