
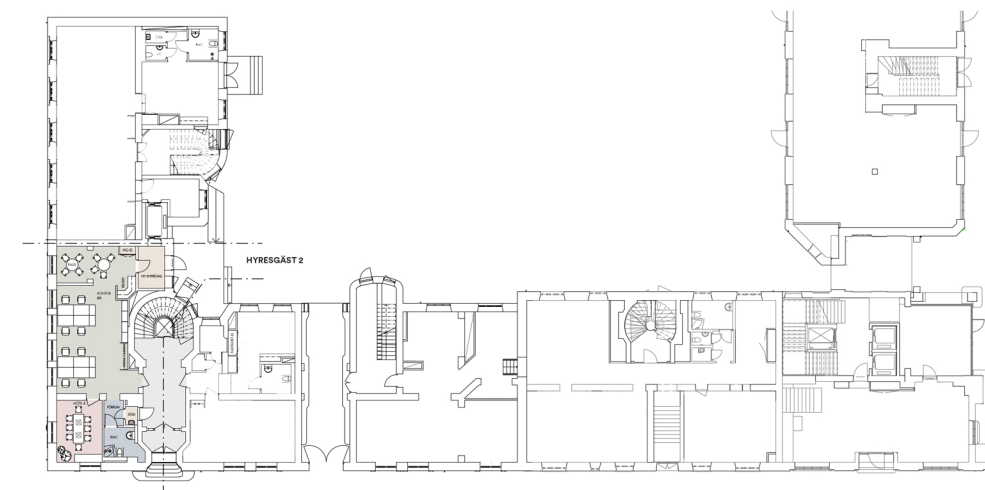


Inplaceringsskiss
Kv. Öskaret 1
Torsgatan 30
Plan 2
Ca 96 kvm, Kontor

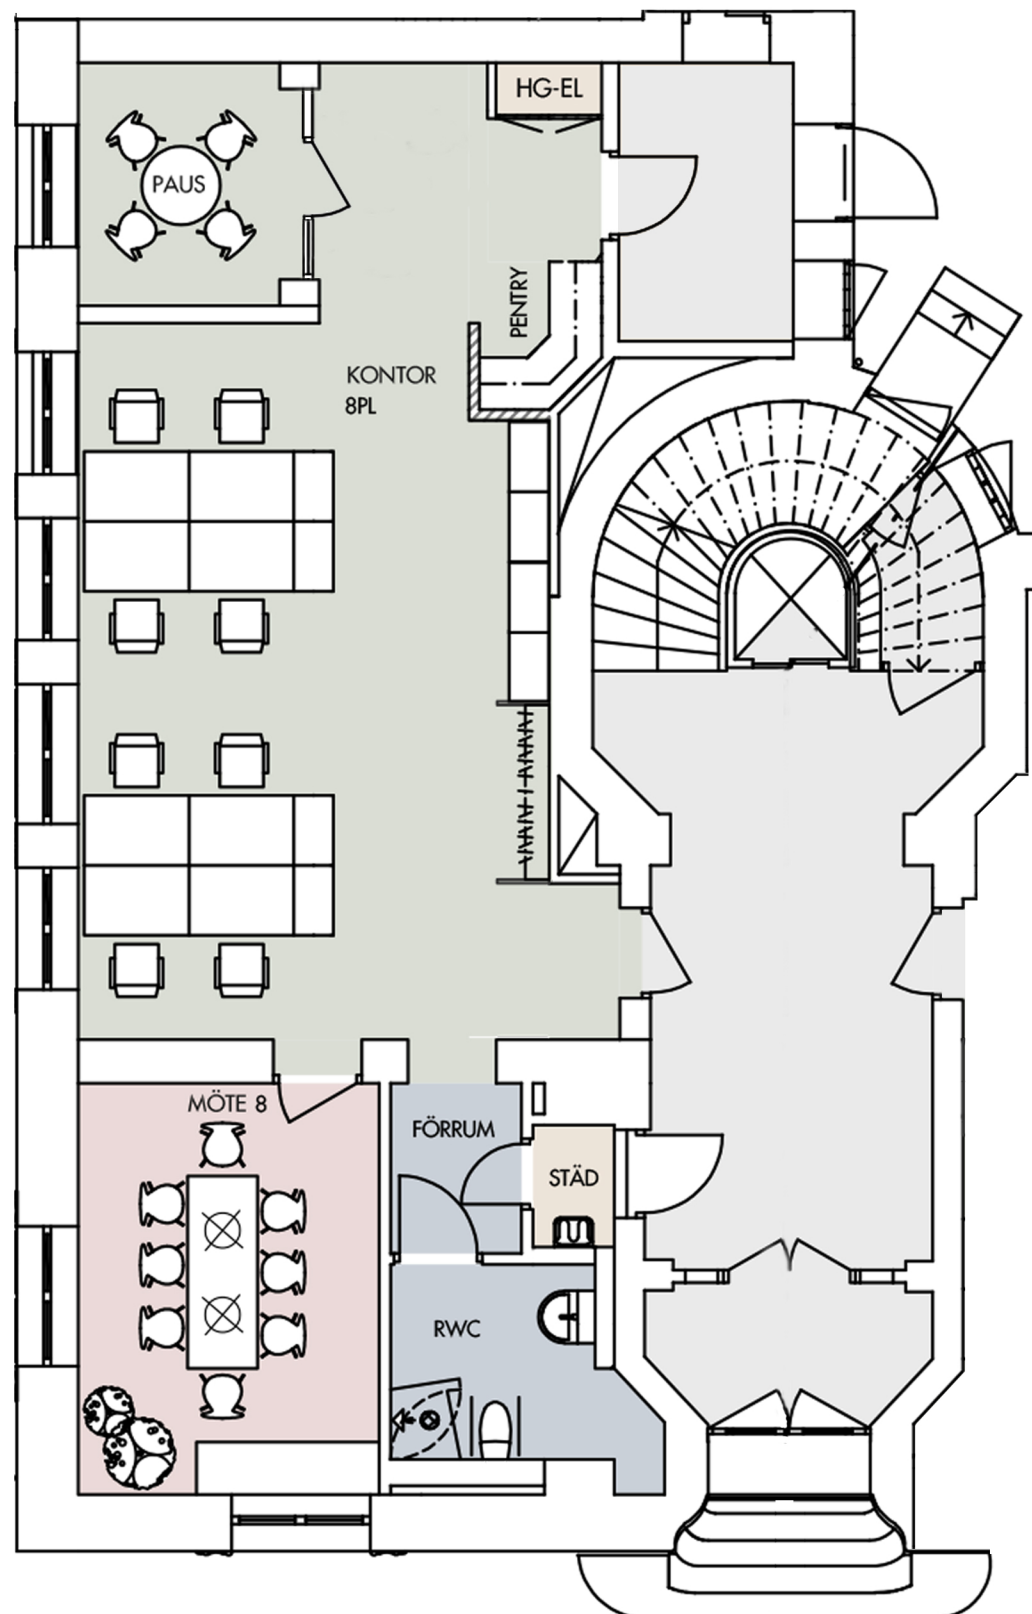

HYRESGÄST 2 : 96 m²
8 kontorsarbetsplatser (120cm långd bord)
12 m² / person

1 mötesrum för 8 personer
1 pausyta
1 rwc
1 städ / förråd