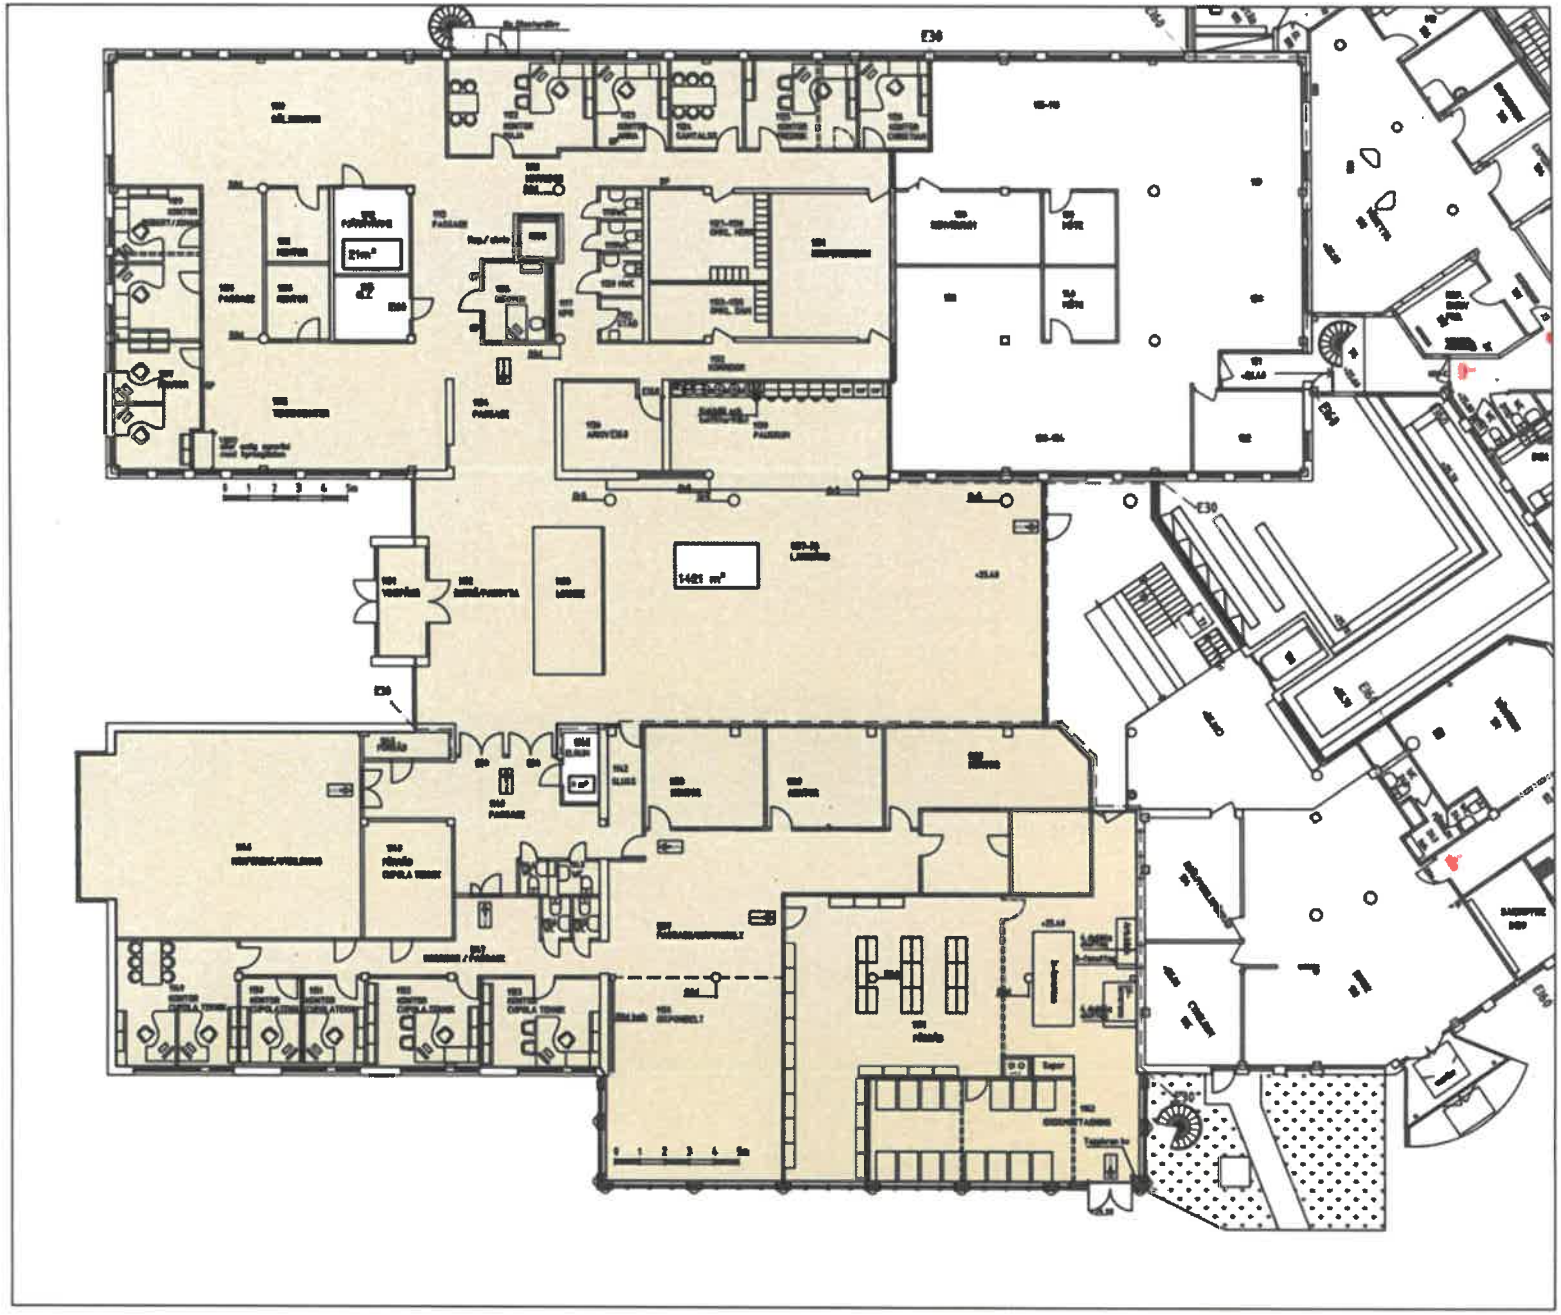

CASTELLUM

FÖRKLARINGAR

ARBETSHANDLING

KUNGSLEDEN HORTENSIA KB
13791, SÄVENÄS 61:3, TORPAVALLSGATAN 9

UPPDRAG NR	RITAD AV	HANDLÄGGARE
	JC	JC

DATUM 2016-10-01 ANSVARIG J Christiansen

OMBYGGNAD FÖR BRANDSÄKRA HEM
PLAN 1, DEL AV ENTRÉPLAN
NYTT UTSEENDE

SKALA A1 / 1:100 A3 / 1:200

RITNING A 30:1

1 SET -