


Inplaceringsskiss

Kv. Öskaret 1

Torsgatan 26

Plan 2

Ca 152 kvm, Kontor

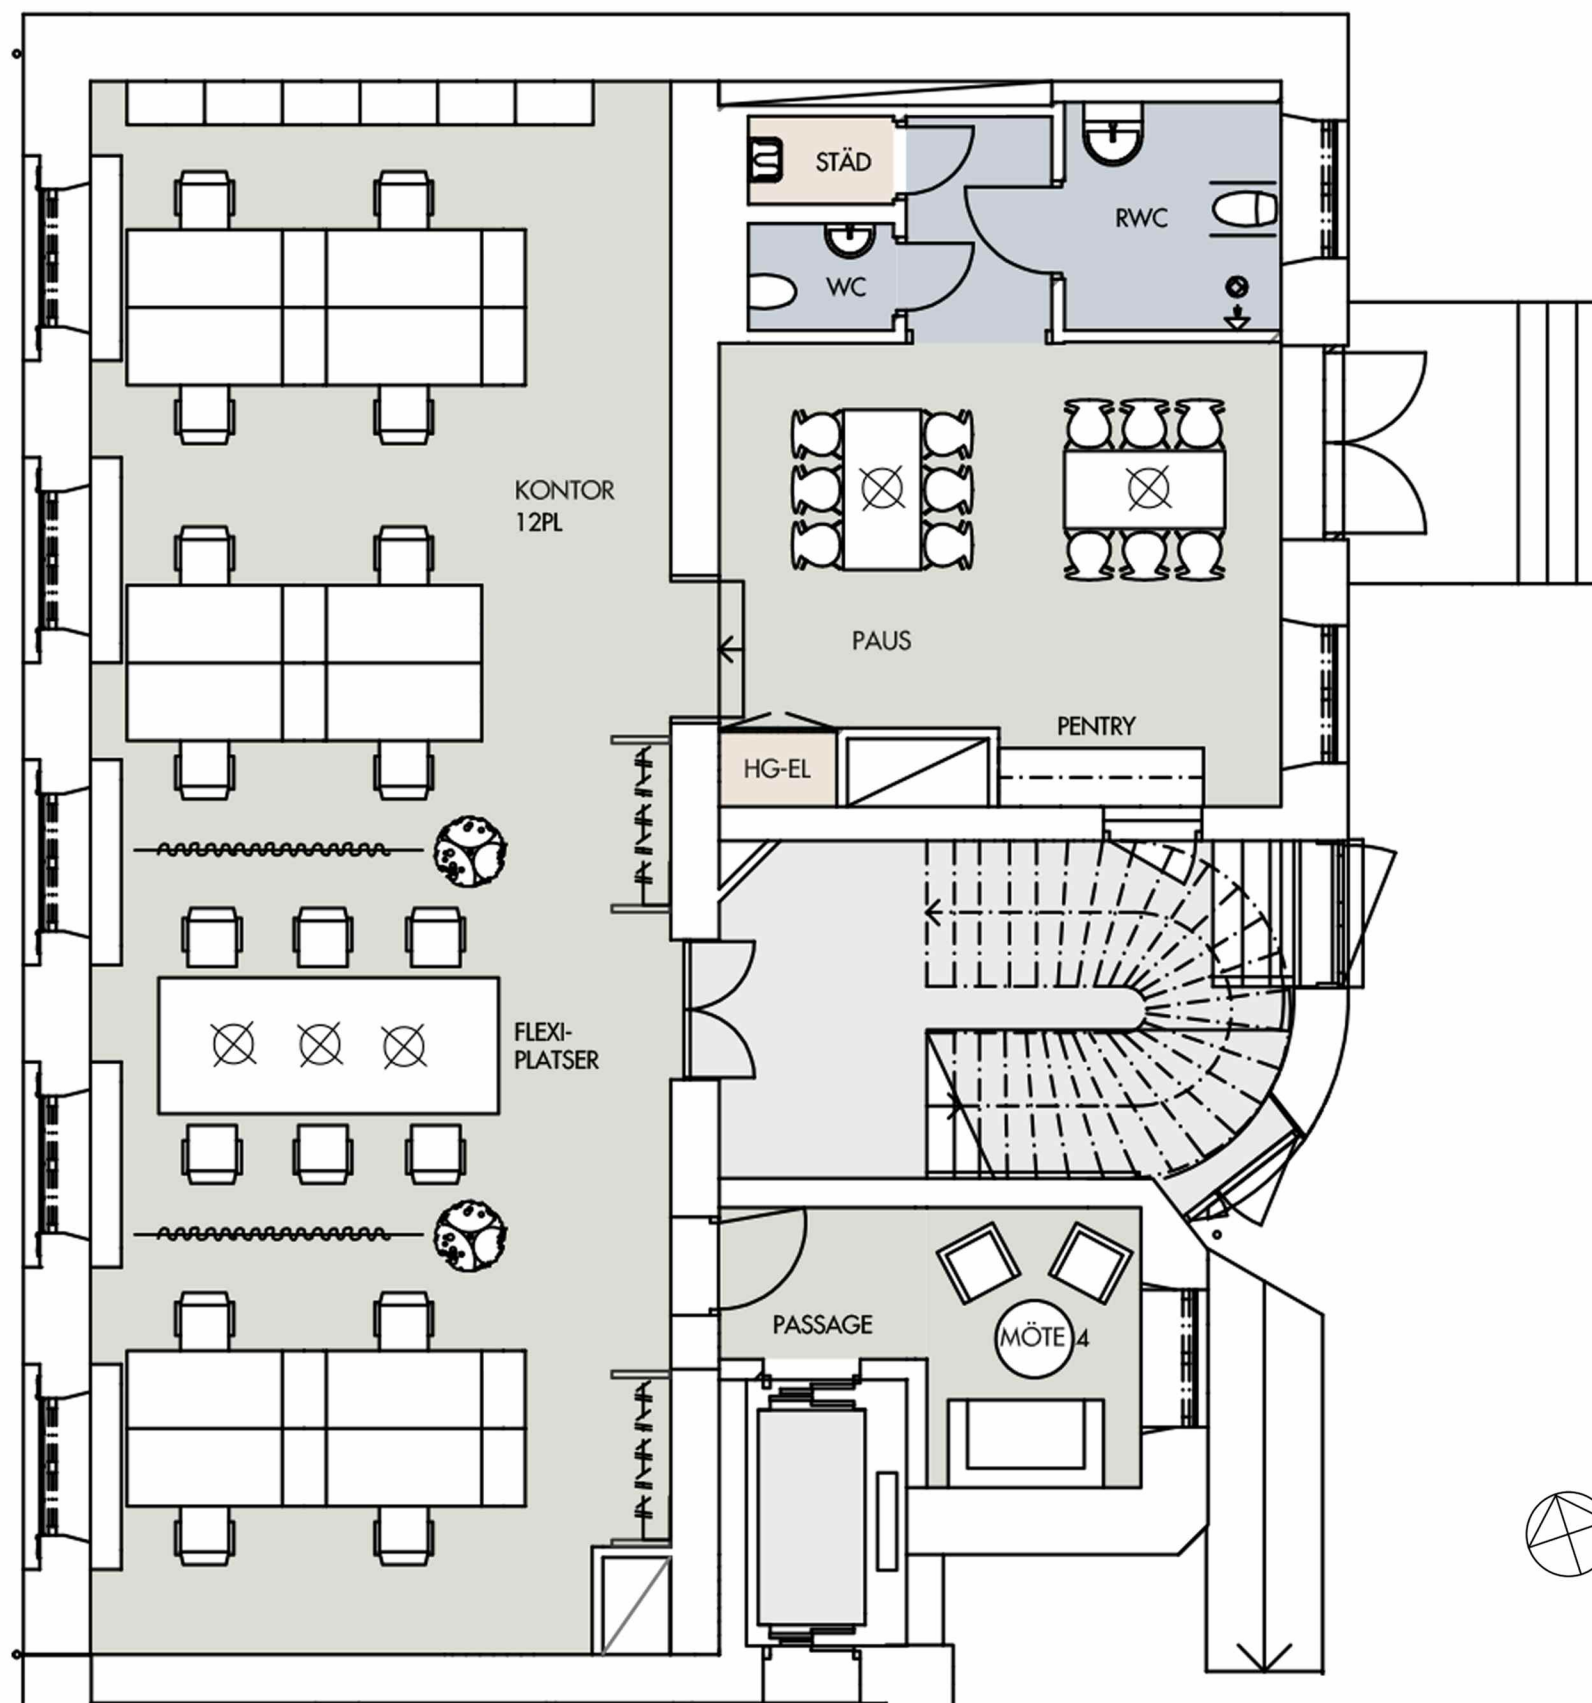

HYRESGÄST 1: 152 m²
12 kontorsarbetsplatser (120cm längd bord)
6 flexiplatser
8 m² / person

1 pausyta
1 rwc / 1 wc
1 städ / förråd